


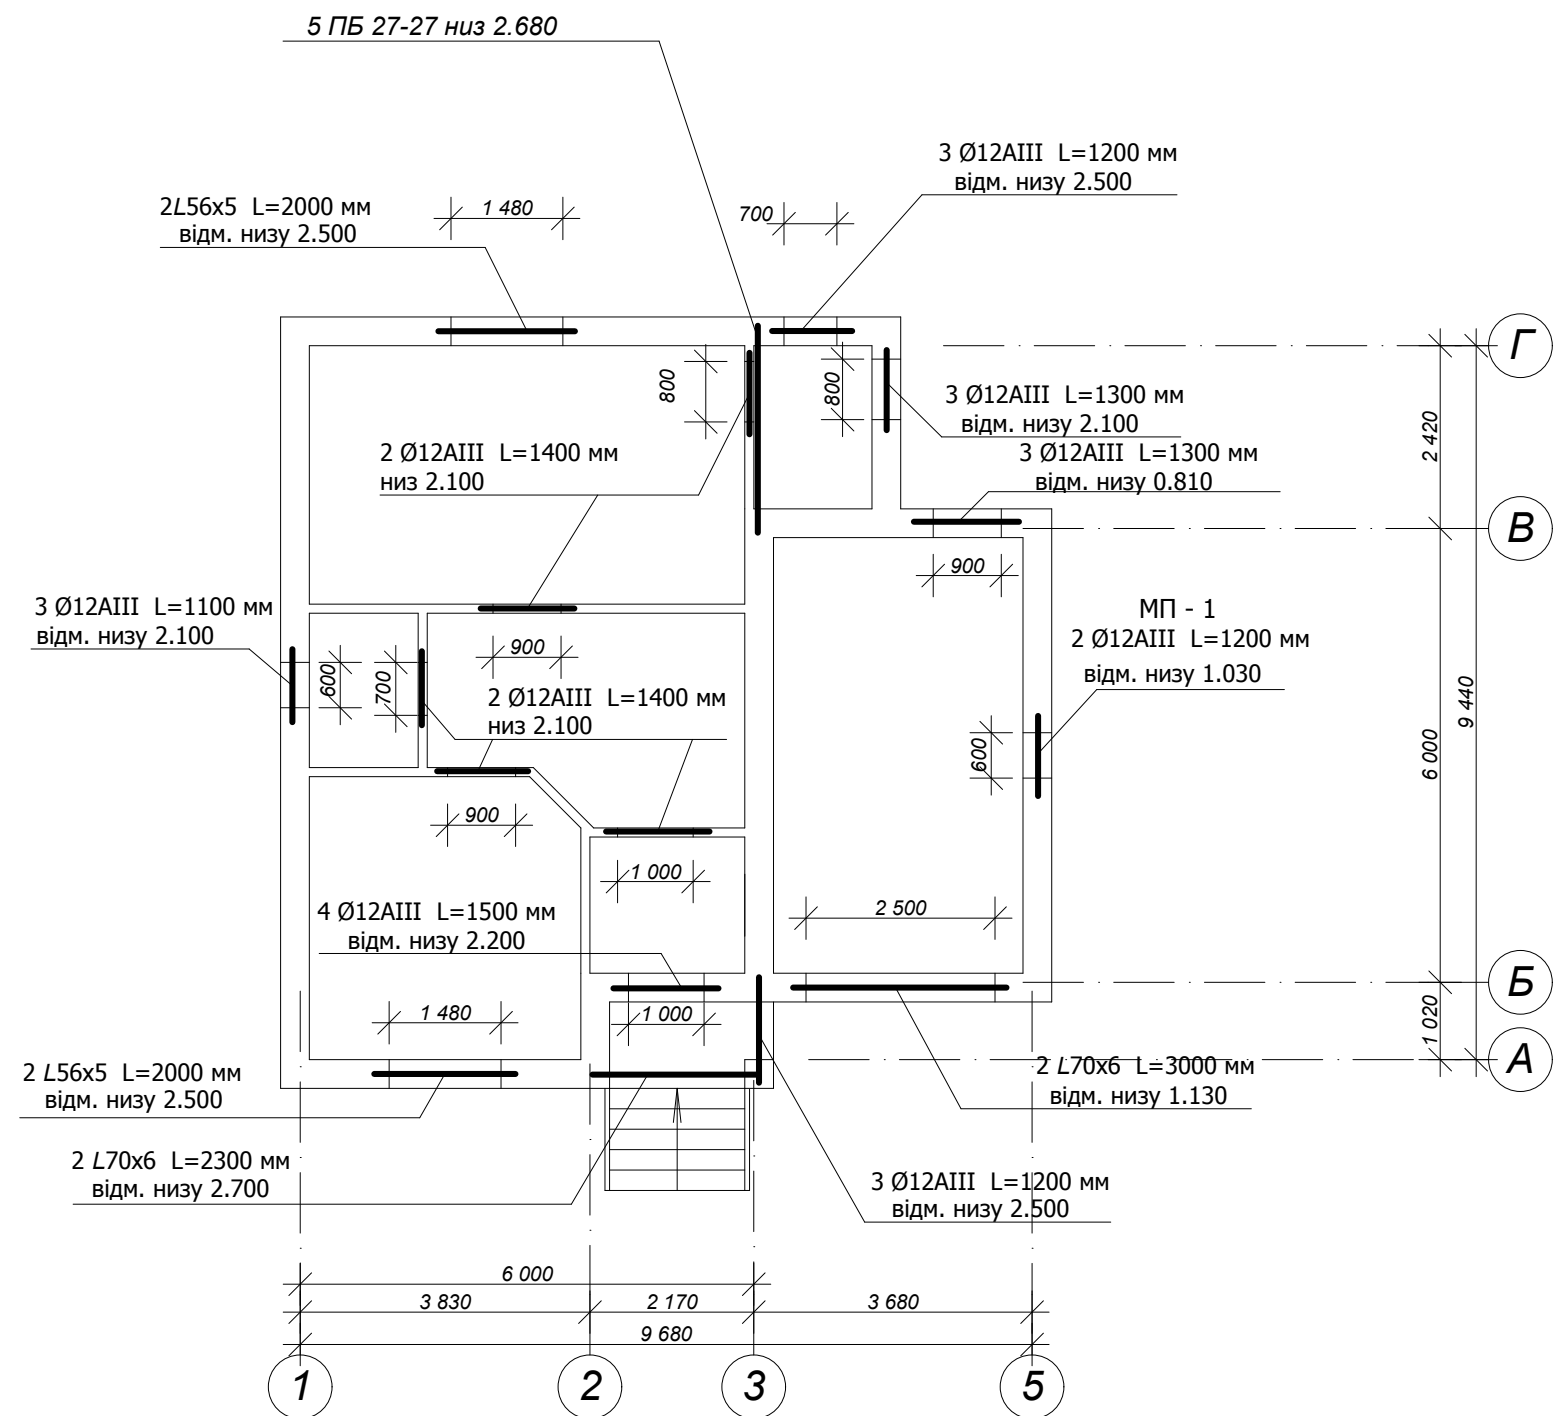

1. У прорізах, в яких перемичкою являється монолітний пояс замість нижніх стержнів арматури Ø10 AIII влаштовується арматура Ø14 AIII

						ГП-35/10				
Зм.	Кіл.	Арк.	№	Підпис	Дата					
Директор	Нестерович					Індивідуальний житловий чотирикімнатний будинок на вул. Великий, 46 в м. Дніпропетровськ		Стадія	Аркуш	Аркушів
ГП	Матвієнко							П	19	
Проект	Матвієнко									
Перевірів	Нестерович					План перемичок 1 - го поверху		НПФ "Галпроект" м.Львів Ліц. АВ №192110 від 18.08.06р.		
Н.контр.										