
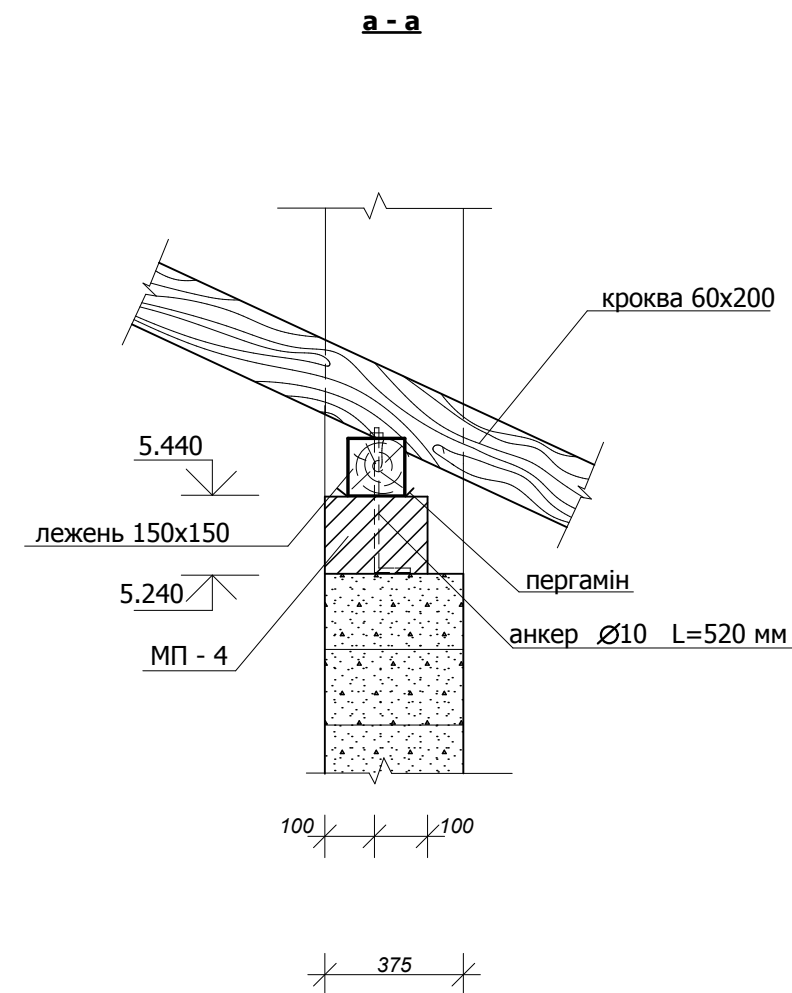


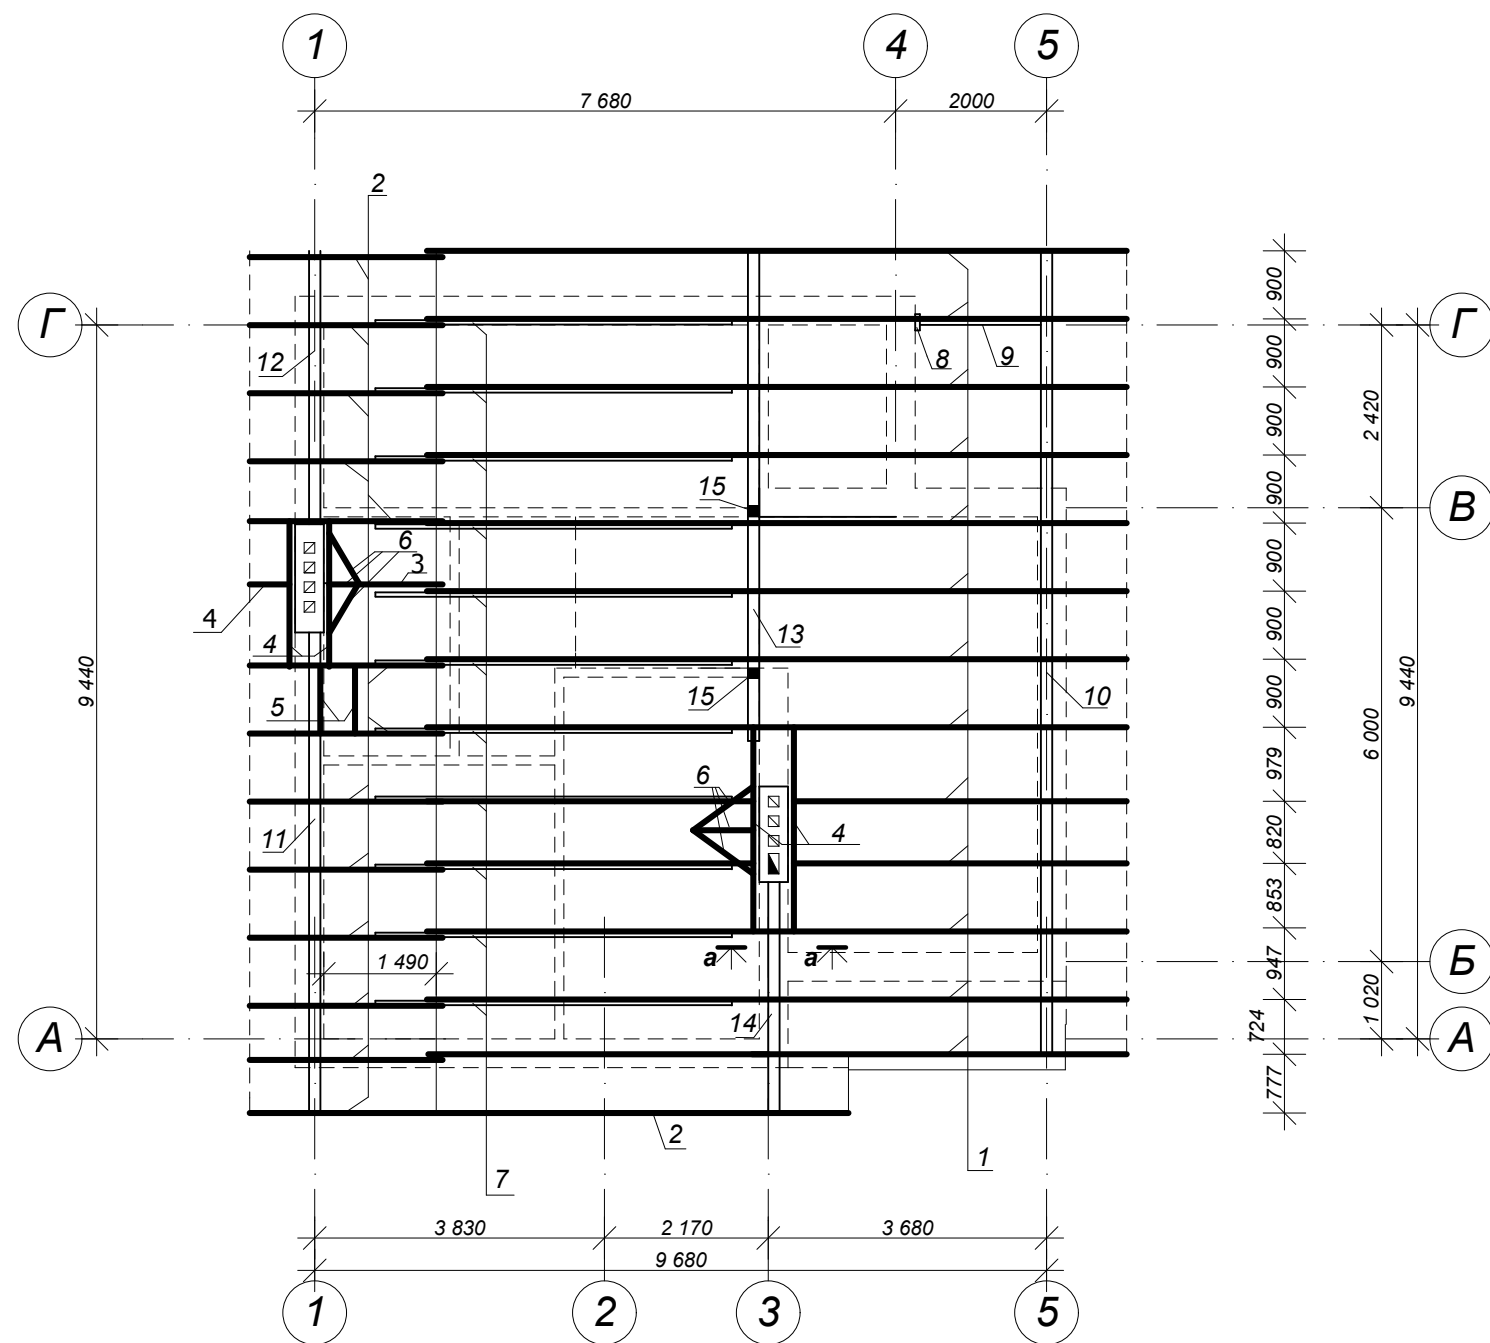

						ГП-35/10			
Зм.	Кіл.	Арк.	№	Підпис	Дата	Індивідуальний житловий чотирикімнатний будинок на вул. Великий, 46 в м. Дніпропетровськ	Стадія	Аркуш	Аркушів
Директор	ГП	Нестерович	Матвієнко				П	22	
Проект		Матвієнко							
Перевірів		Нестерович							
Н.контр.						План конструкцій даху		НПФ "Галпроект" м.Львів Ліц. АВ №192110 від 18.08.06р.	