


1

4

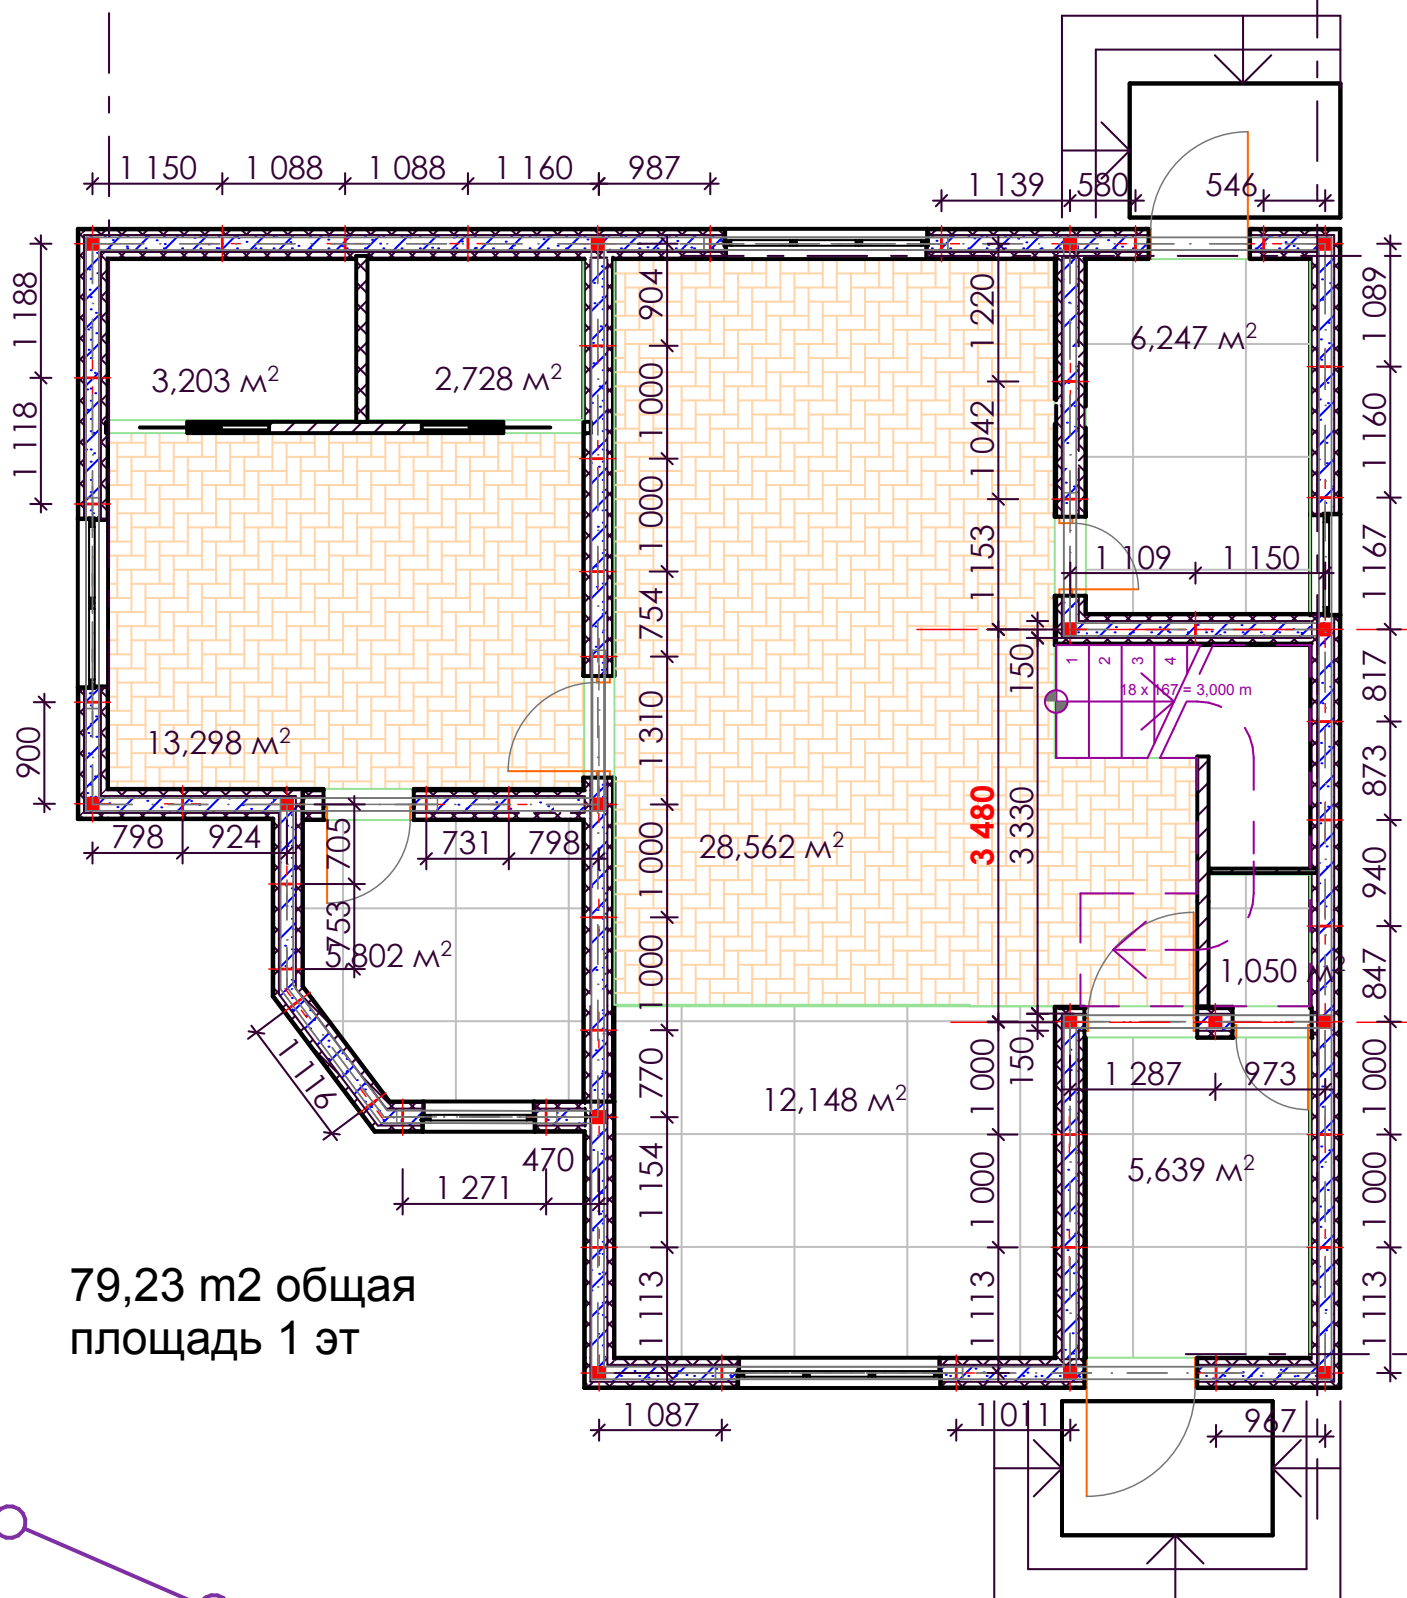

79,23 m² общая
площадь 1 эт