




ПЛАН НА ОТМ. 0,000

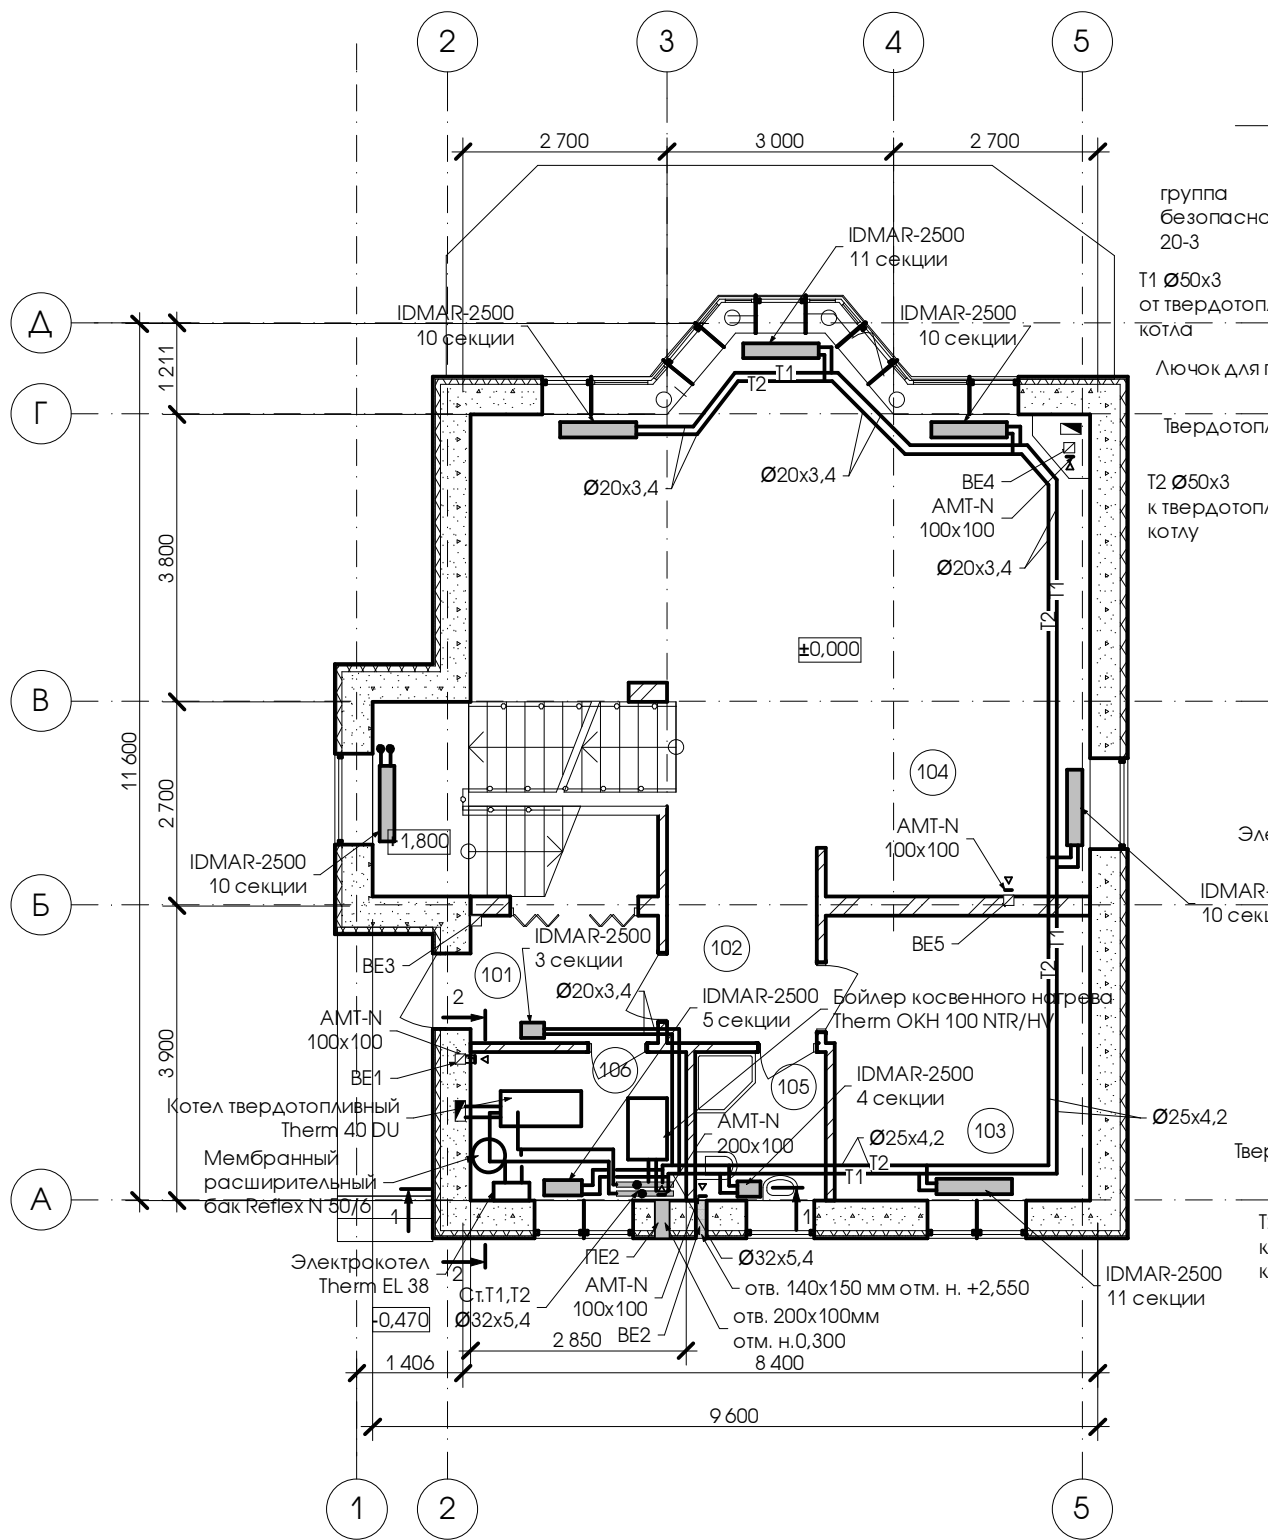

2-2

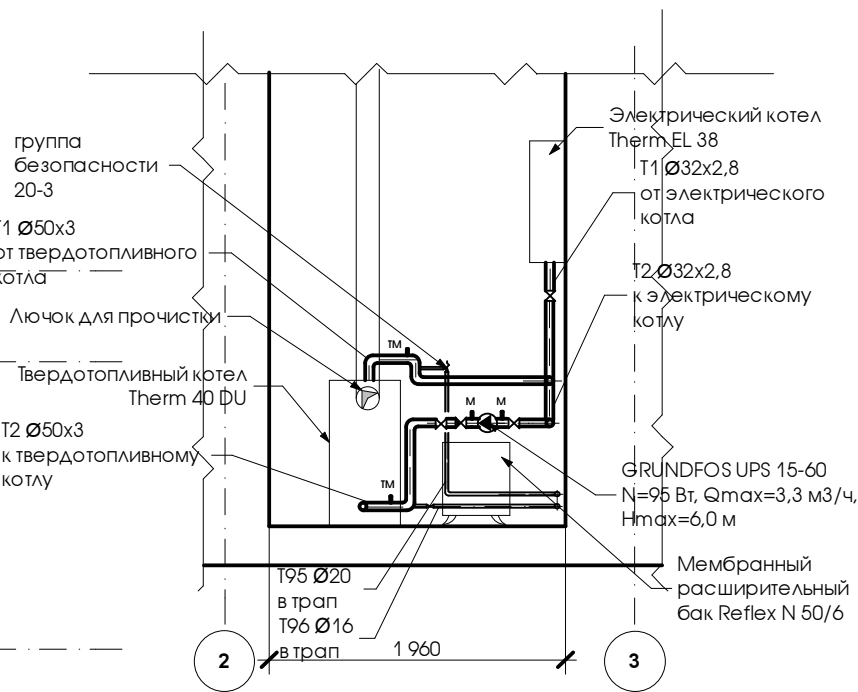

1-1

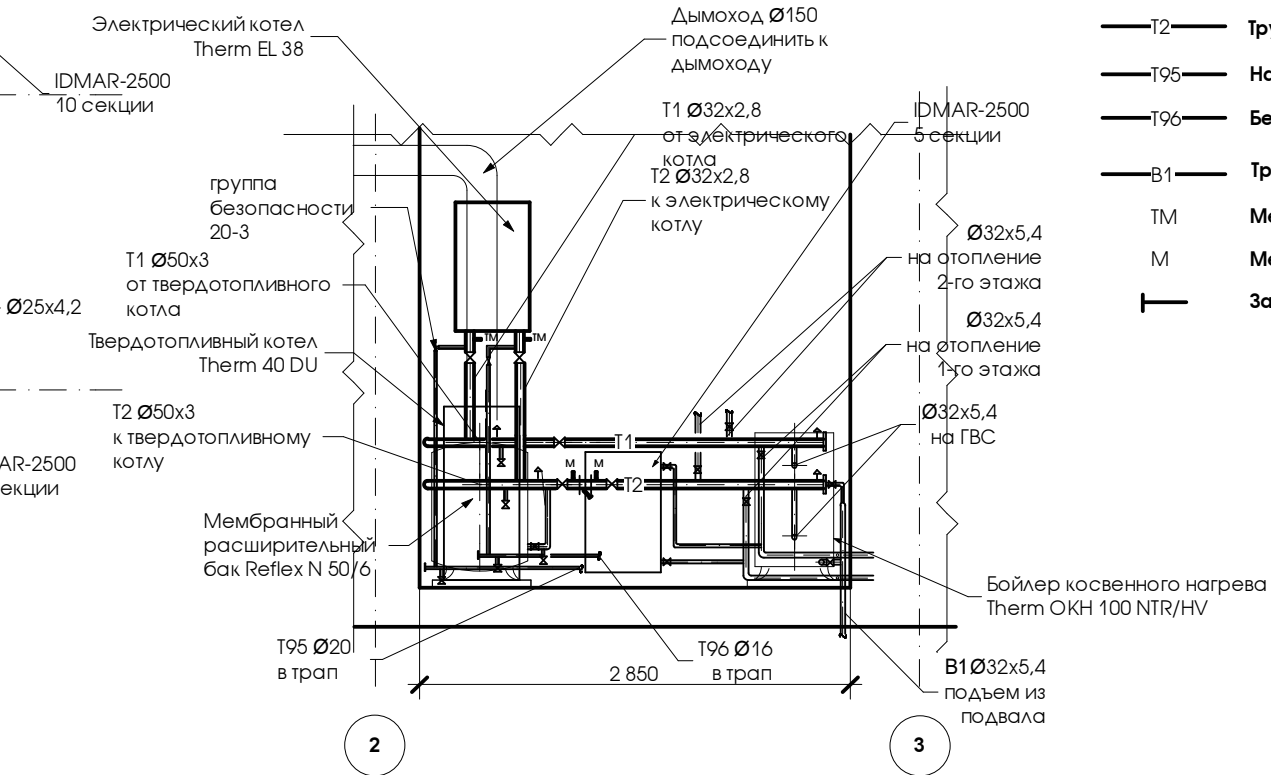

Экспликация помещений

№ пом.	Наименование	Площадь
101	Тамбур	4,15
102	Прихожая	3,80
103	Гостевая спальня	12,94
104	Кухня-гостиная	46,82
105	Санузел	3,49
106	Топочная	5,58
Общая площадь		76,79 м2

Условные обозначения

- Вентиль, клапан для воды
- Обратный клапан
- Фильтр грубой очистки
- Автоматический воздухоотводчик
- Т1 — Трубопровод подающей сетевой воды
- Т2 — Трубопровод обратной сетевой воды
- Т95 — Напорный дренажный трубопровод
- Т96 — Безнапорный дренажный трубопровод
- В1 — Трубопровод хозяйственной питьевой воды
- TM — Место установки ЗД для термоманометра
- M — Место установки ЗД для манометра
- Заглушка

178/11						ОВ		
Индивидуальный жилой дом по ул. Садовая 64, уч. 202 (С/Т "Южное"), в г. Киеве								
Изм	Кол	Лист	№ док	Подпись	Дата	Жилой дом	Стадия	Лист
					16.08.2011		П	2
Проектир.	Козлова					План на отм.0,000. Экспликация помещений. Разрезы 1-1, 2-2	ООО НПФ "Архпроект" г. Днепропетровск	
Н. контр.	Лычаная							