



Экспликация помещений

№ пом.	Наименование	Площадь
201	Холл	5,99
202	Спальня	11,11
203	Спальня	17,60
204	Ванная	6,39
205	Спальня	15,38
206	Кабинет	11,38
Общая площадь		67,85 м2

ПЛАН НА ОТМ. 3,300

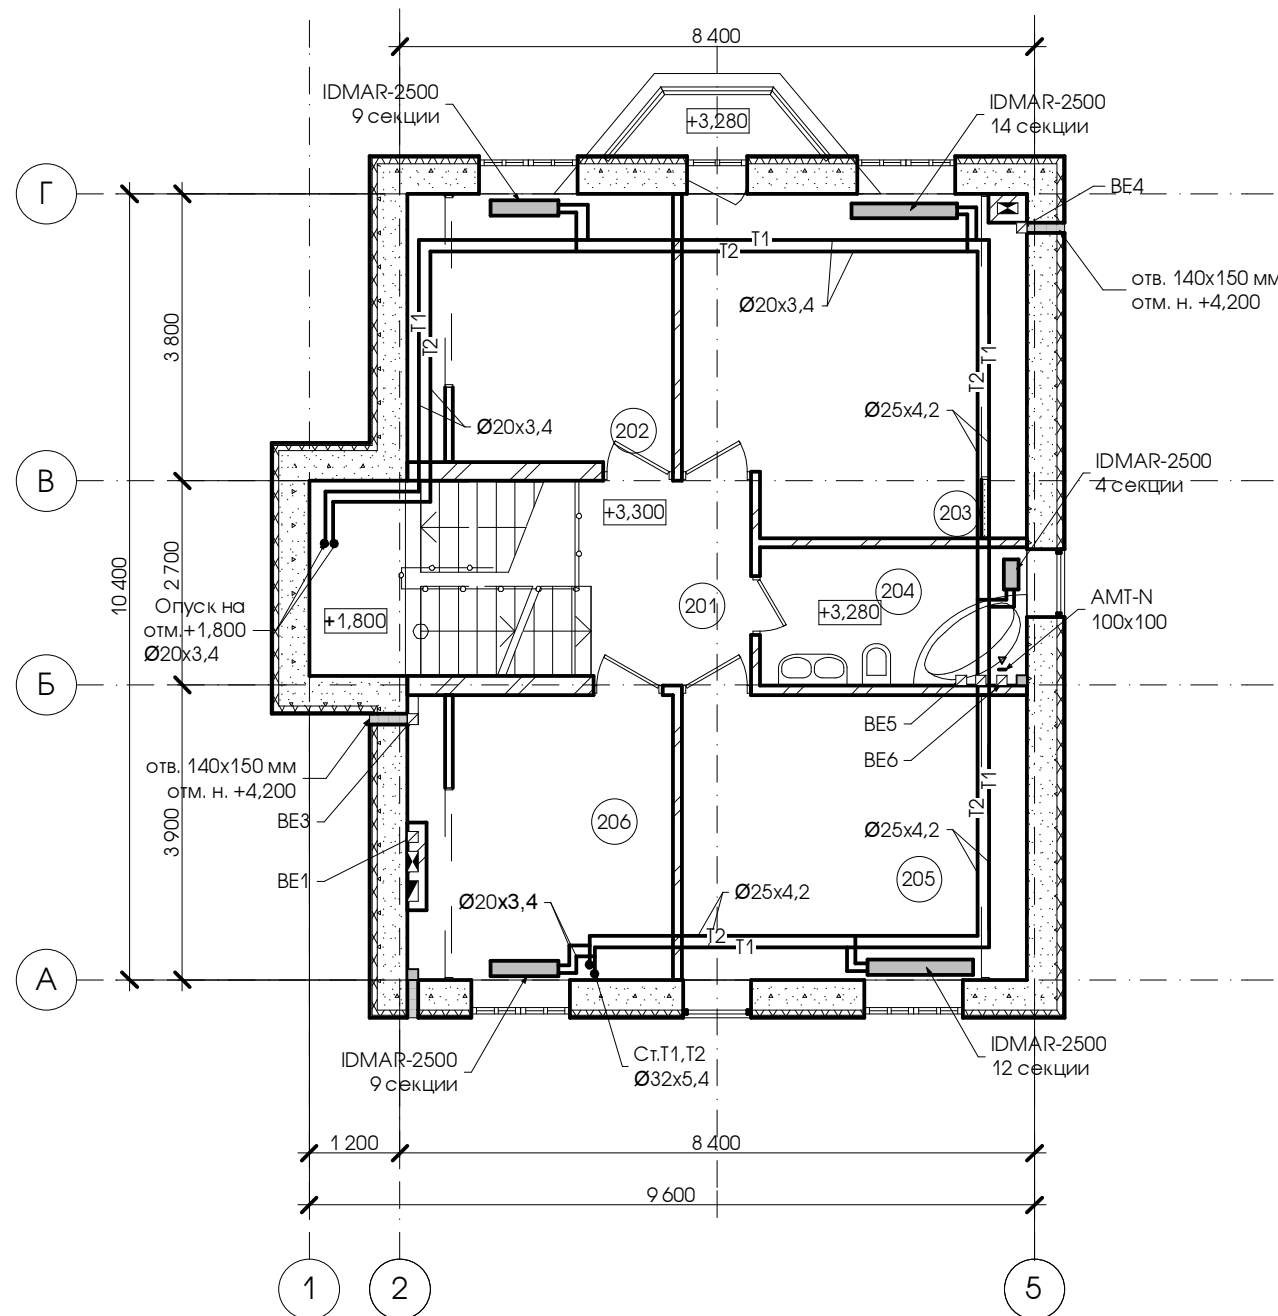

ПЛАН НА ОТМ. -2.400

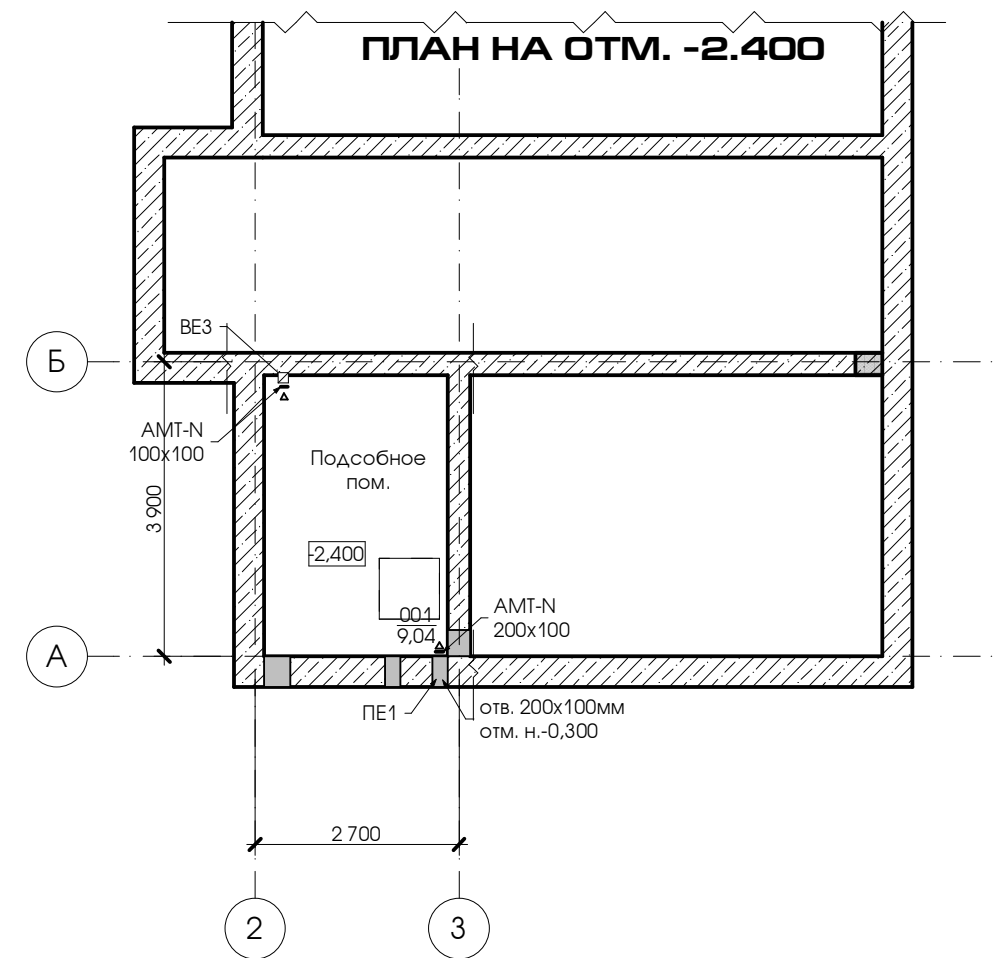

						178/11	ОВ		
						Индивидуальный жилой дом по ул. Садовая 64, уч. 202 (С/Т "Южное"), в г. Киеве			
Изм	Кол	Лист	№ док	Подпись	Дата	Жилой дом	Стадия	Лист	Листов
					16.08.2011		П	3	
ГИП		Лычаная				План на отм.3,300. Экспликация помещений. План на отм.-2,400	ООО НПФ "Архпроект" г. Днепропетровск		
Проектир.		Козлова							
Н. контр.		Лычаная							