


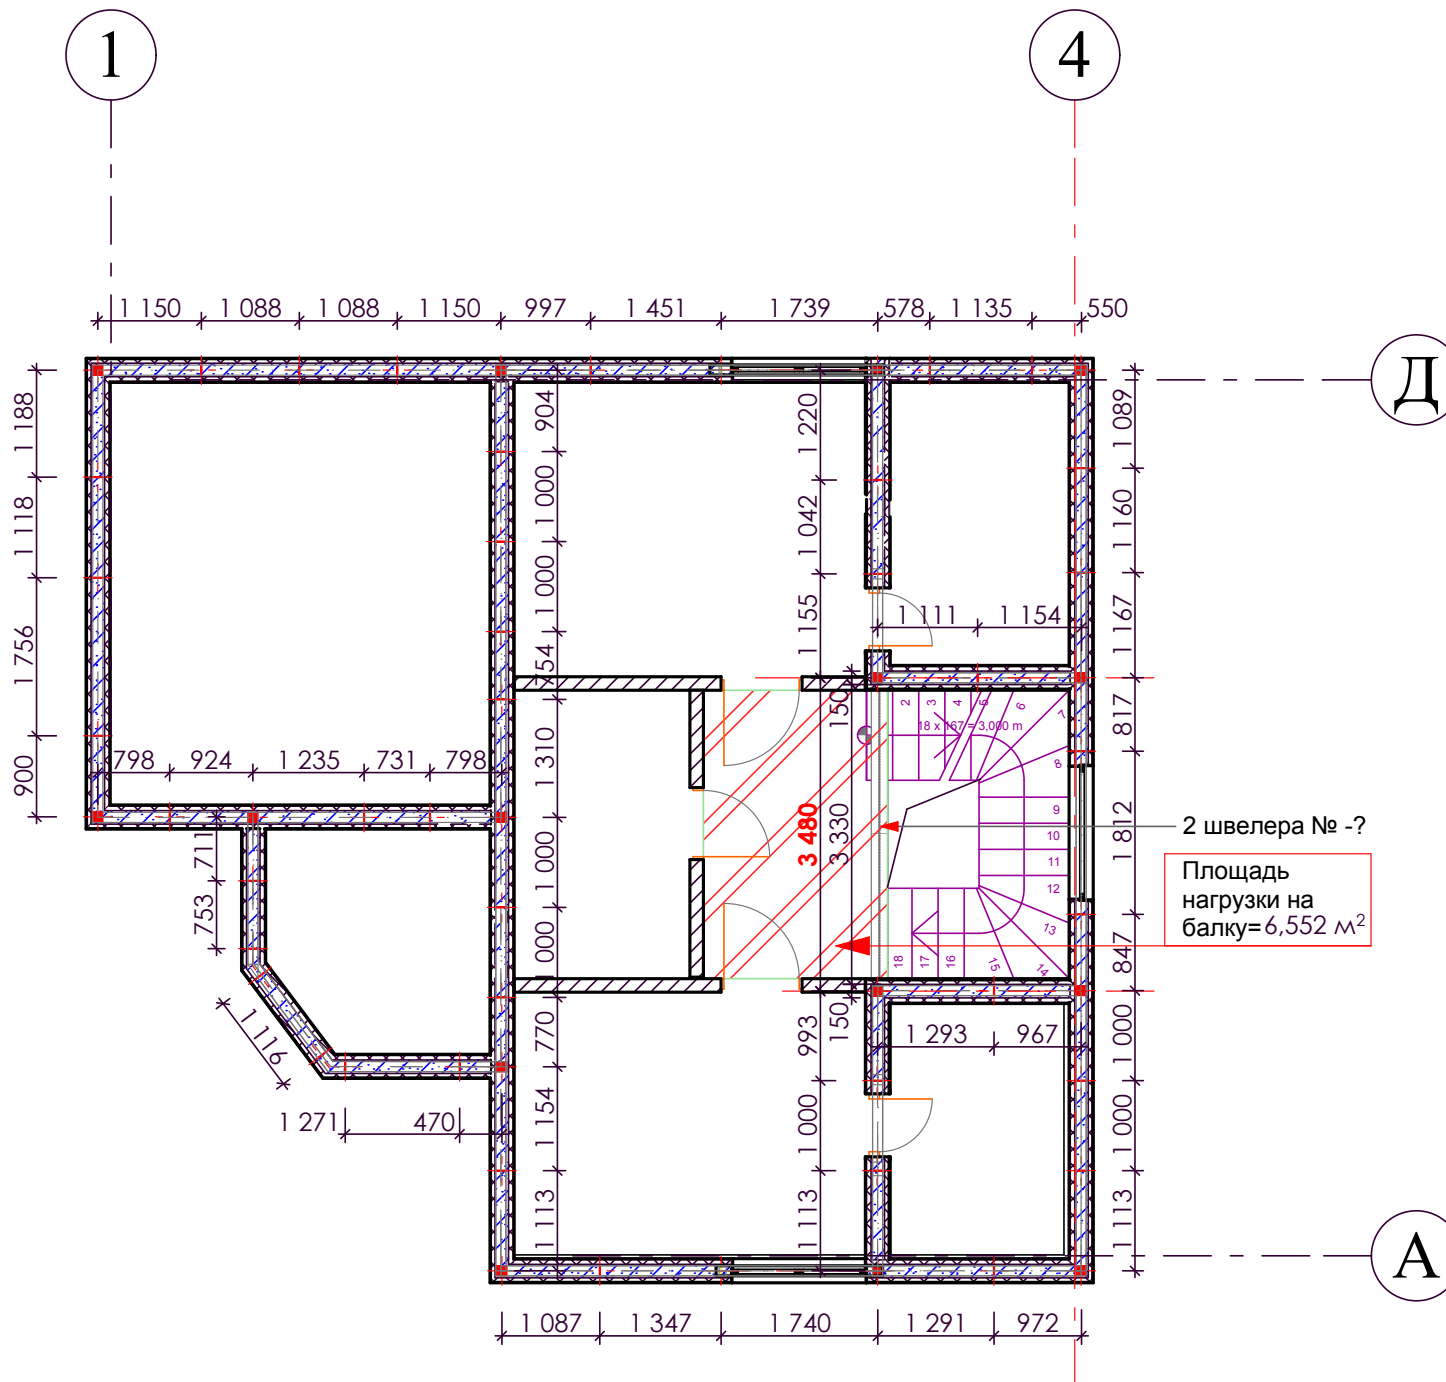

45,65 m2 общая
площадь мансарды