


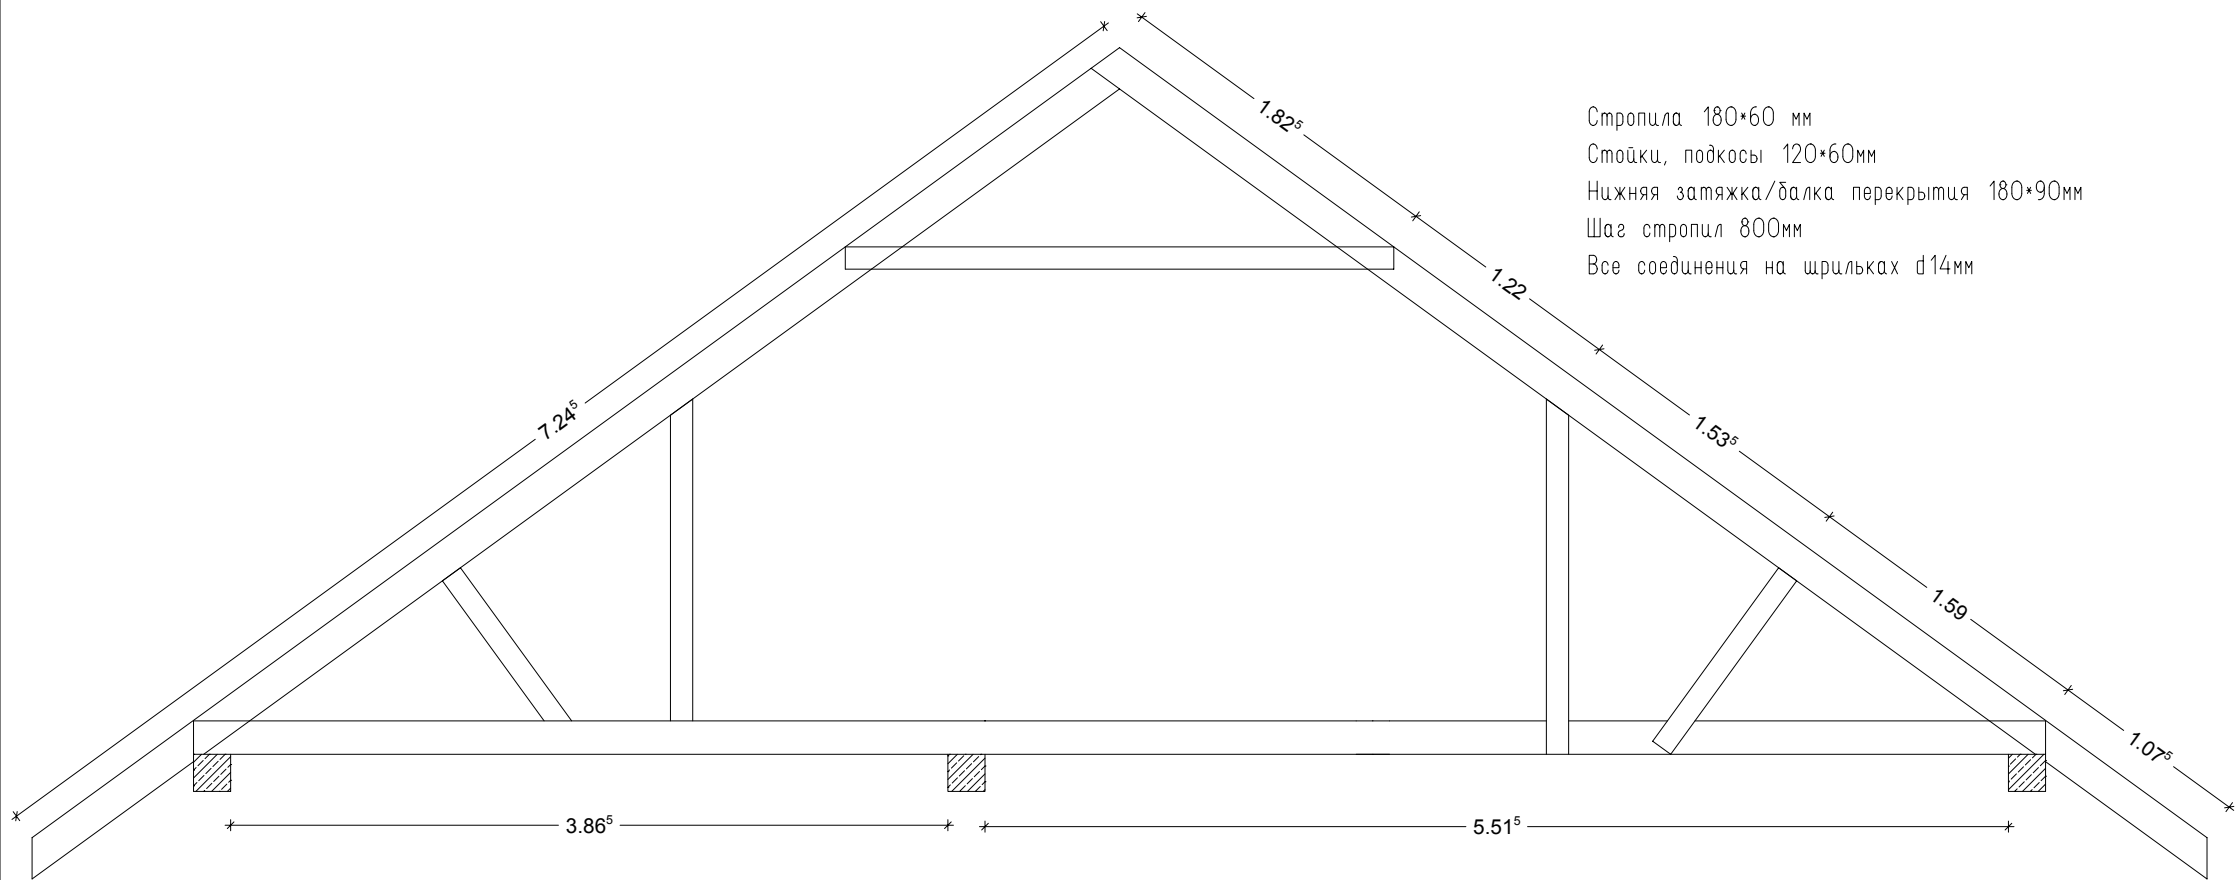

Стропила 180*60 мм
 Стойки, подкосы 120*60мм
 Нижняя затяжка/балка перекрытия 180*90мм
 Шаг стропил 800мм
 Все соединения на шпильках $\varnothing 14$ мм

Нижняя затяжка/балка перекрытия вид сверху

