


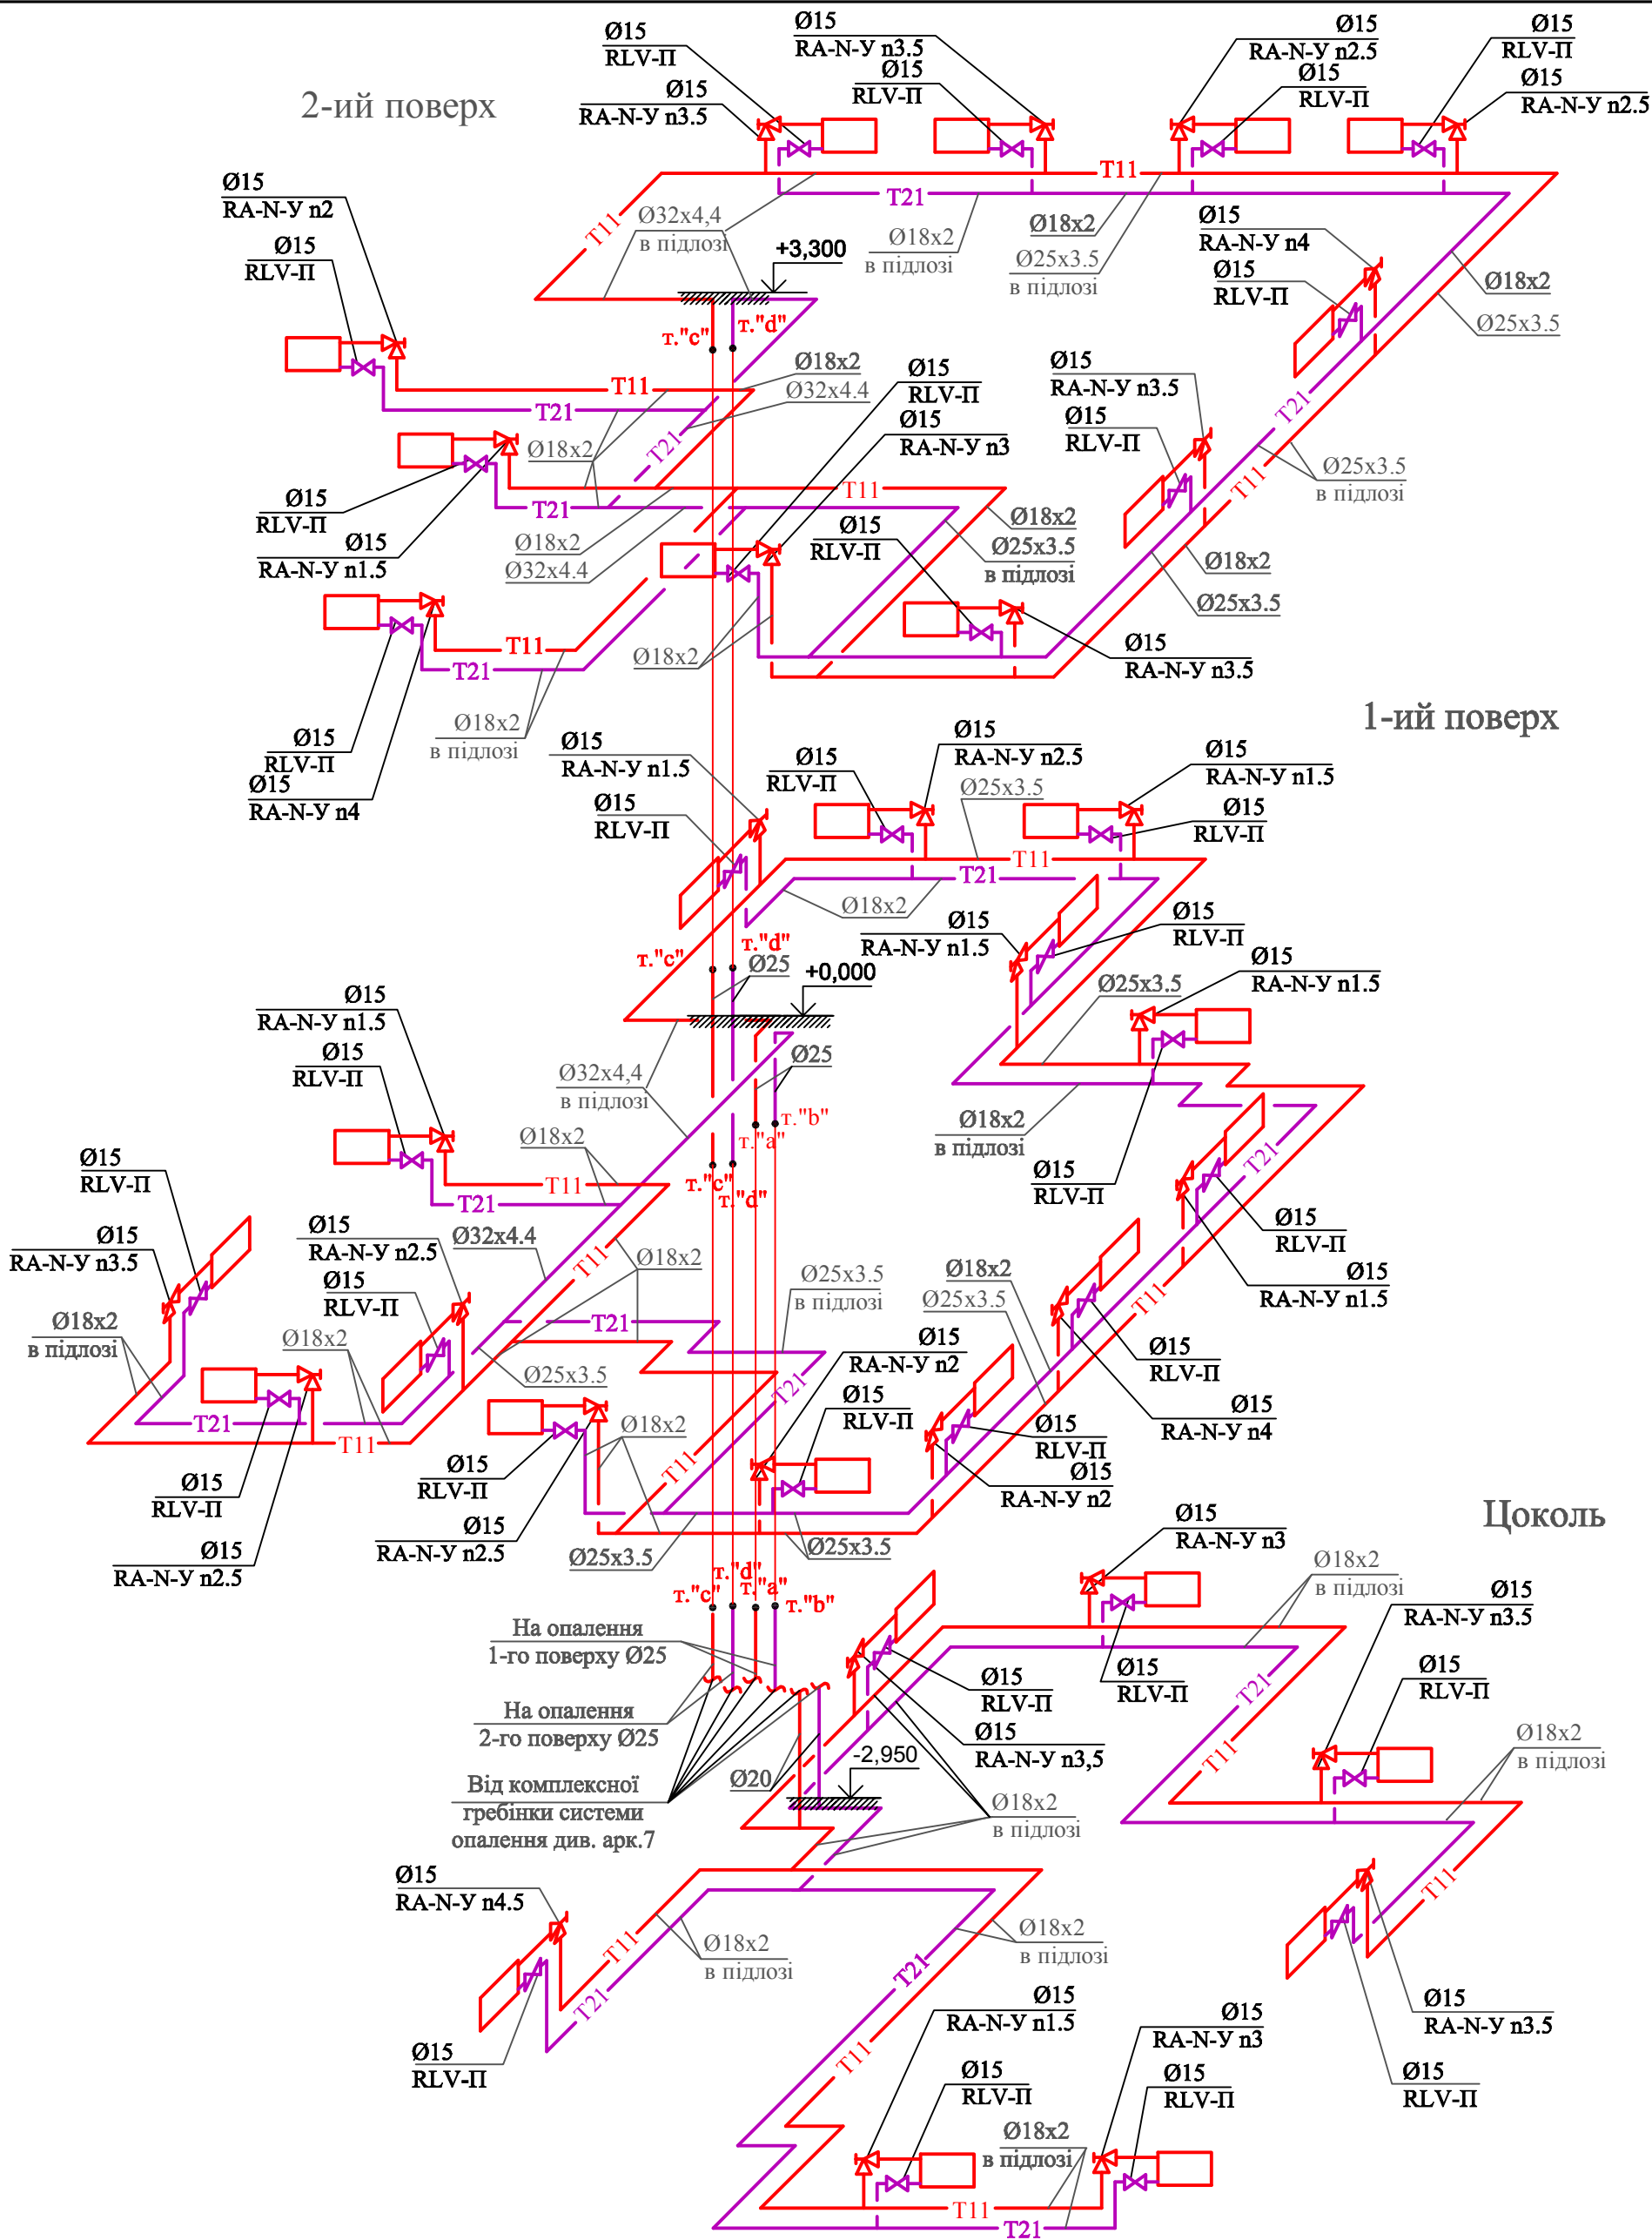

						ОВ1			
						Індивідуальний житловий будинок в с. С. Борщагівка вул. Горького, Києво-Святошинського району Київської області			
Зм.	Кільк.	Арк.	Недок.	Підп.	Дата	Житловий будинок	Стадія	Аркуш	Аркушів
Директор		Гречух О.Л.			07.10		Р	6	
ГАП		Гречух О.Л.			07.10				
Розробив		Кондратюк			07.10	Опалення. Схема системи опалення.	ФОП Олег Гречух		