СХЕМА СИСТЕМИ Т1,Т2 ПЕРШОГО ПОВЕРХУ

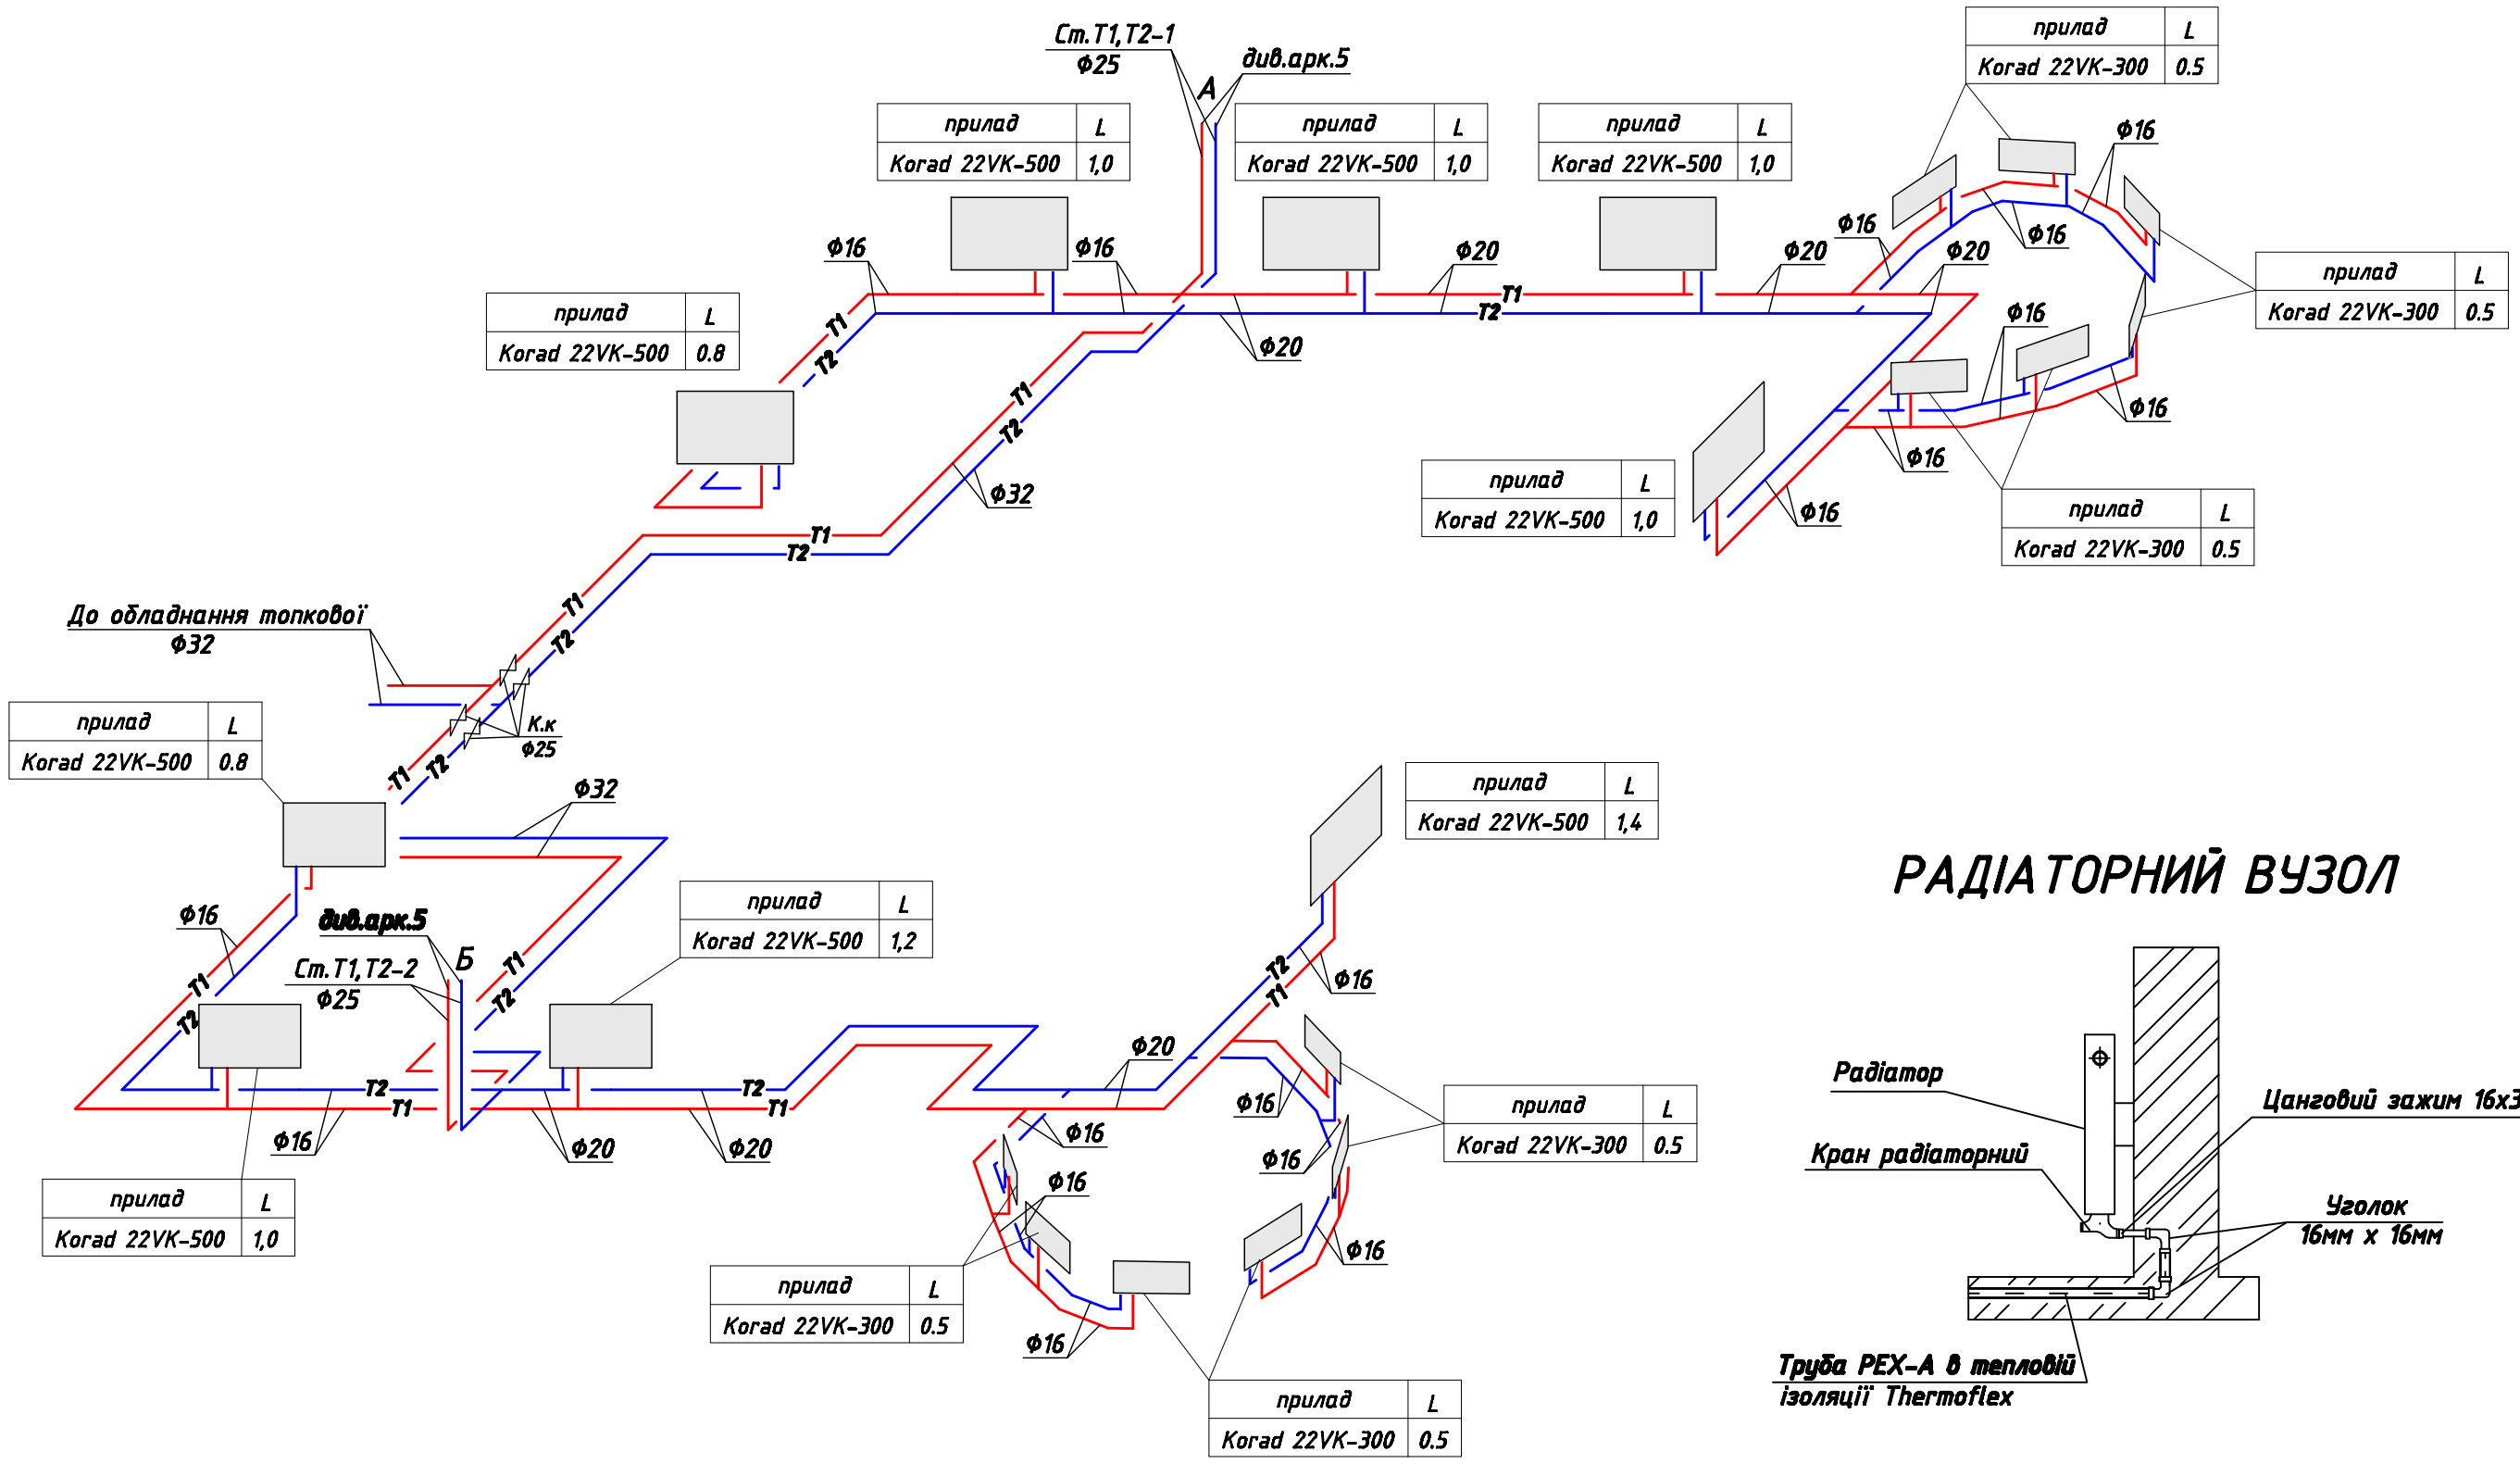

РАДІАТОРНИЙ ВУЗОЛ