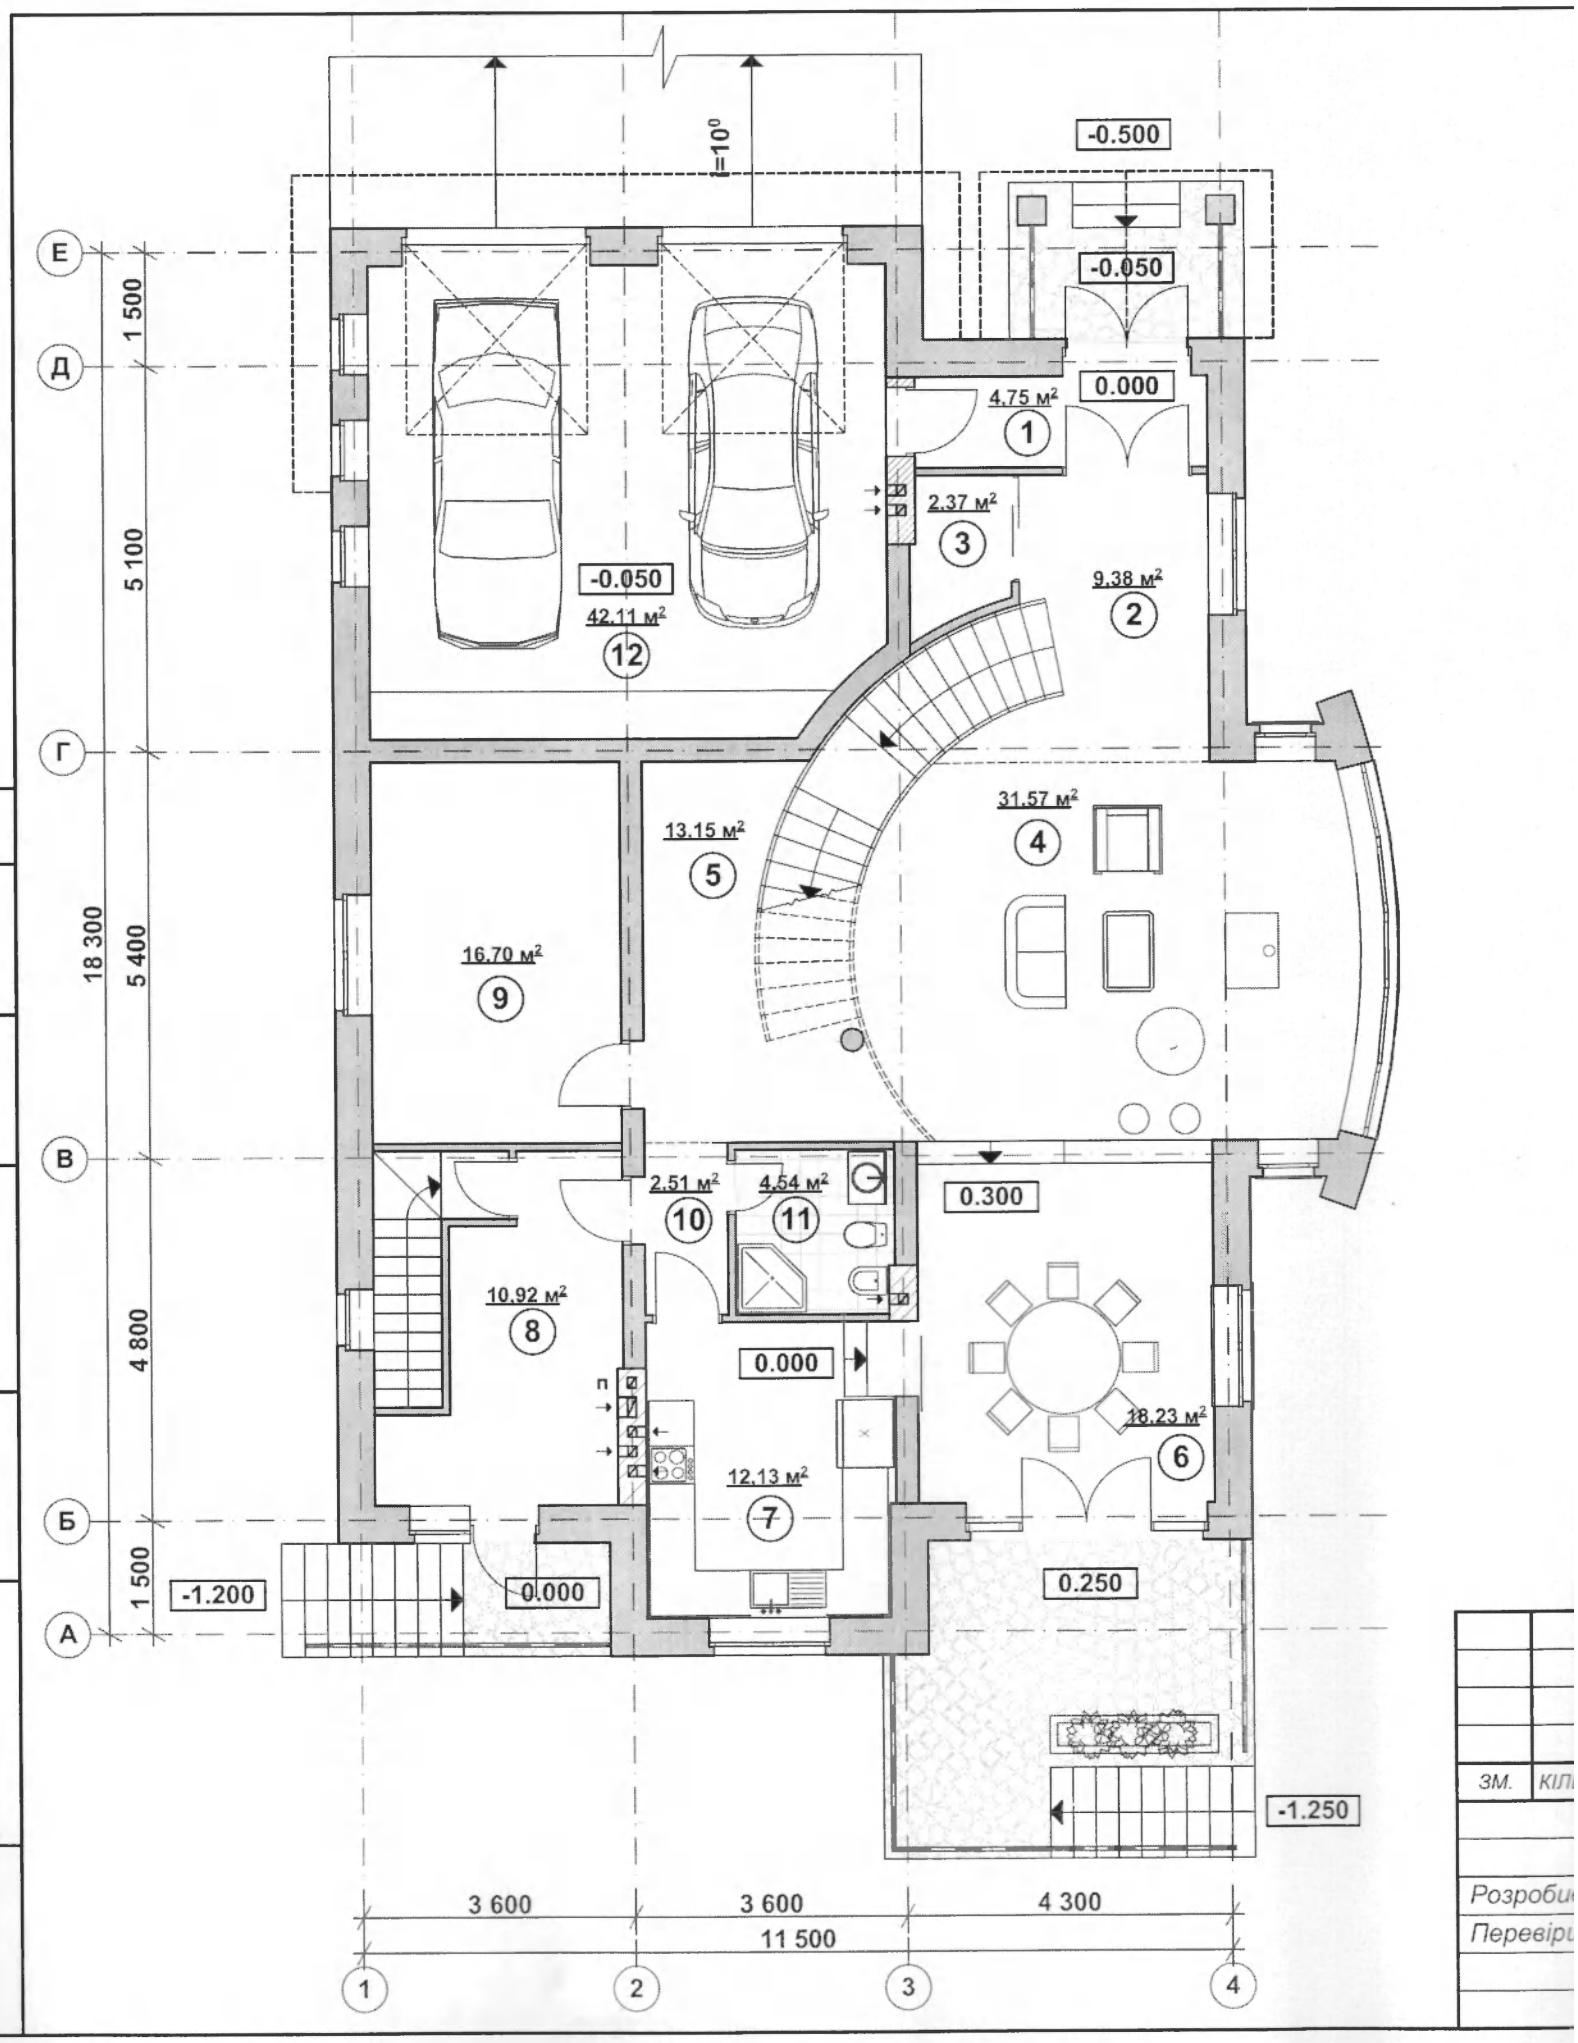
i=10°
-0.500
-0.050
0.000
4.75 м²
1
2.37 м²
3
9.38 м²
2
-0.050
42.11 м²
12
31.57 м²
4
13.15 м²
5
16.70 м²
9
2.51 м²
10
4.54 м²
11
0.300
10.92 м²
8
0.000
18.23 м²
6
12.13 м²
7
-1.200
0.000
0.250
-1.250
Е
Д
Г
В
Б
А
1 500
5 100
18 300
5 400
4 800
1 500
3 600
3 600
4 300
11 500
1
2
3
4
ЗМ.
Розробив
Перевірив

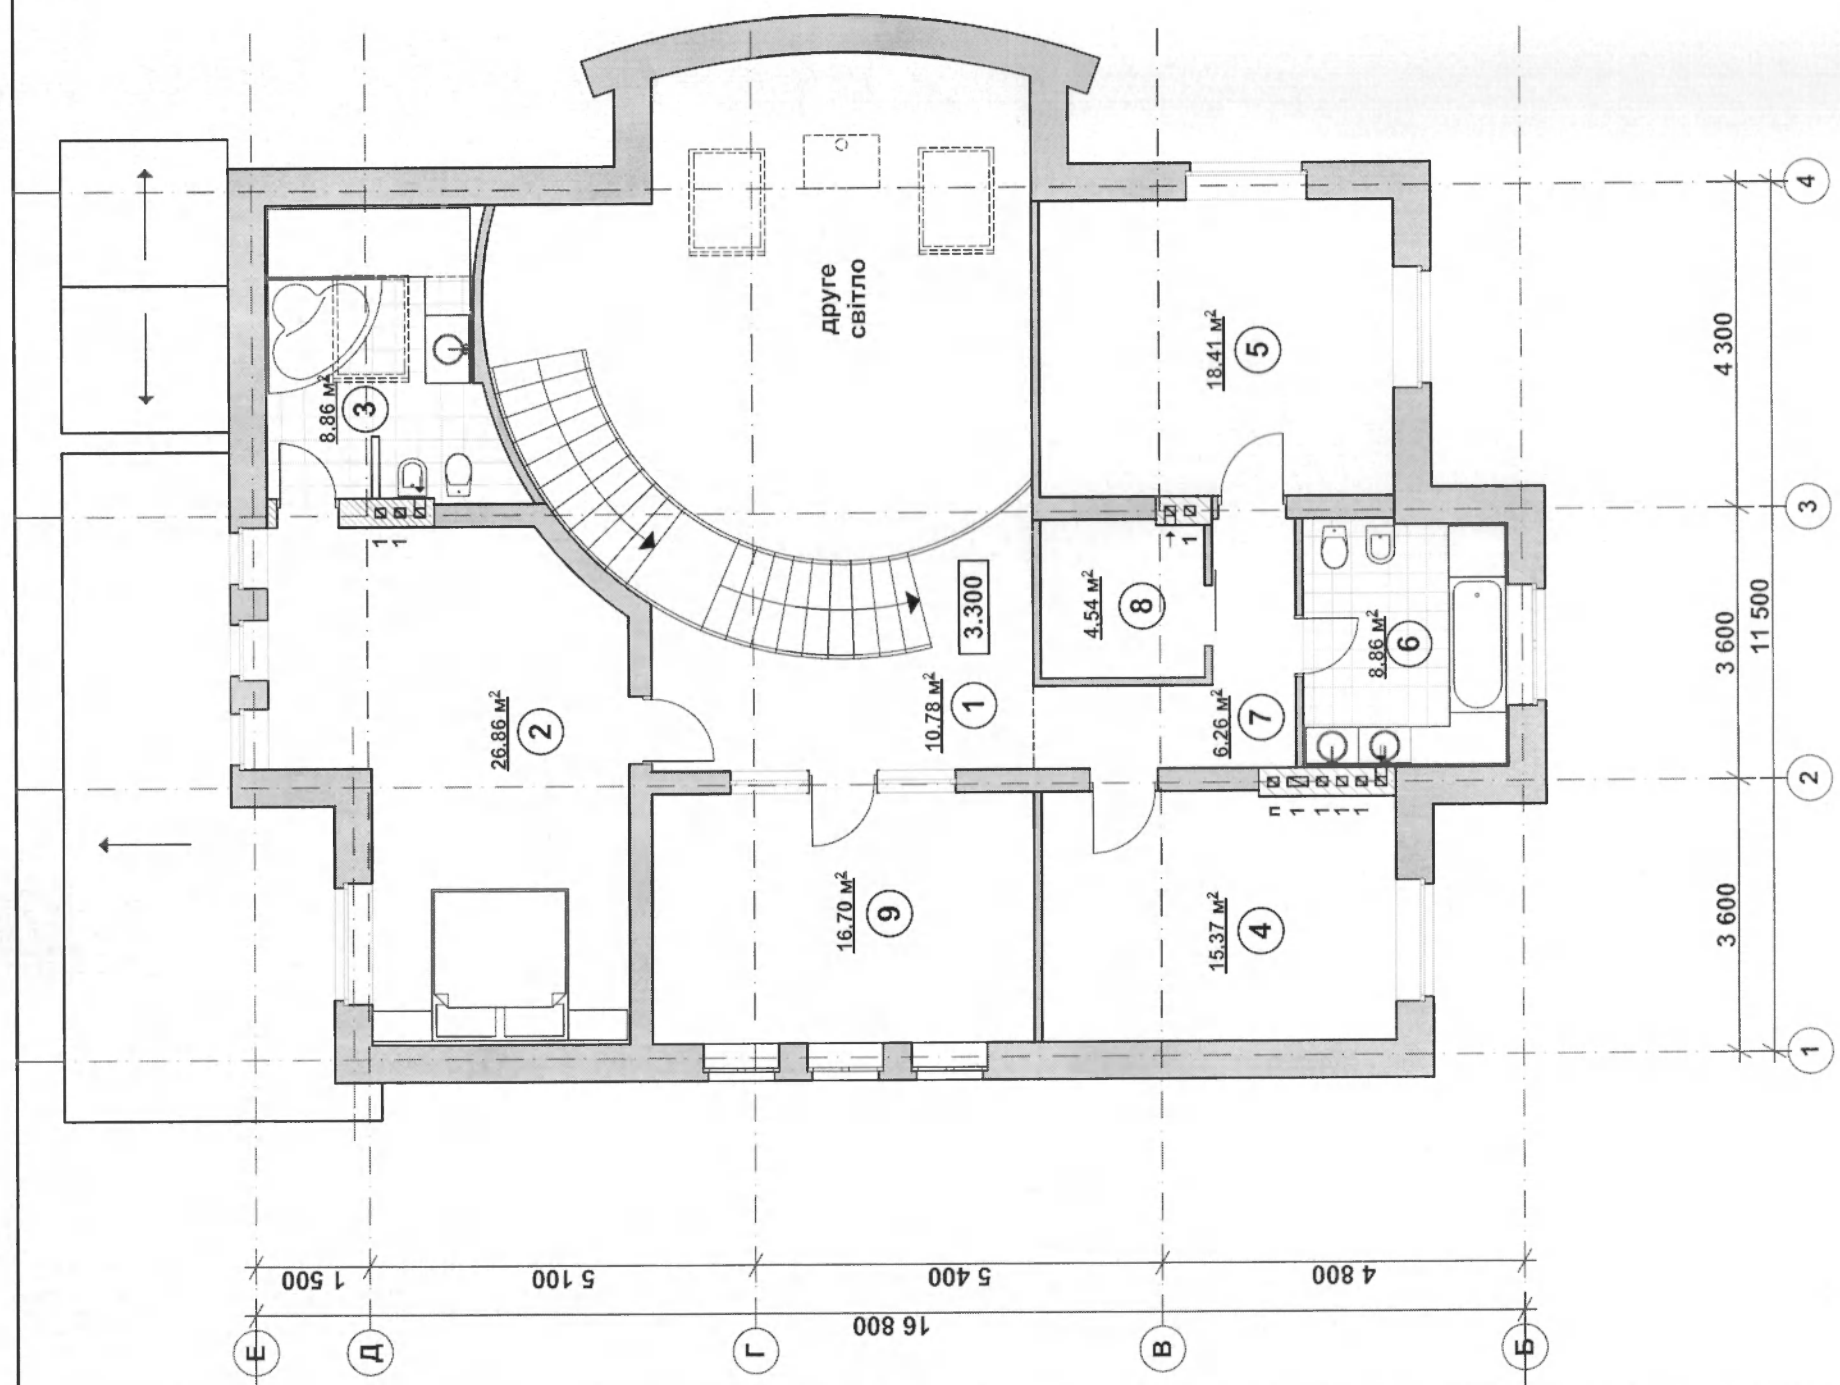

Змін.	Розроб.	Перевір.

Інв.№ орис.	Підпис і дата	Зам. інв. №

							АР		
ЗМ.	КІЛЬК.	АРК.	№ДОК.	ПІДП.	ДАТА				
							Стадія	Аркуш	Аркушів
Розробив									
Перевірив						Фасад 4-1			