


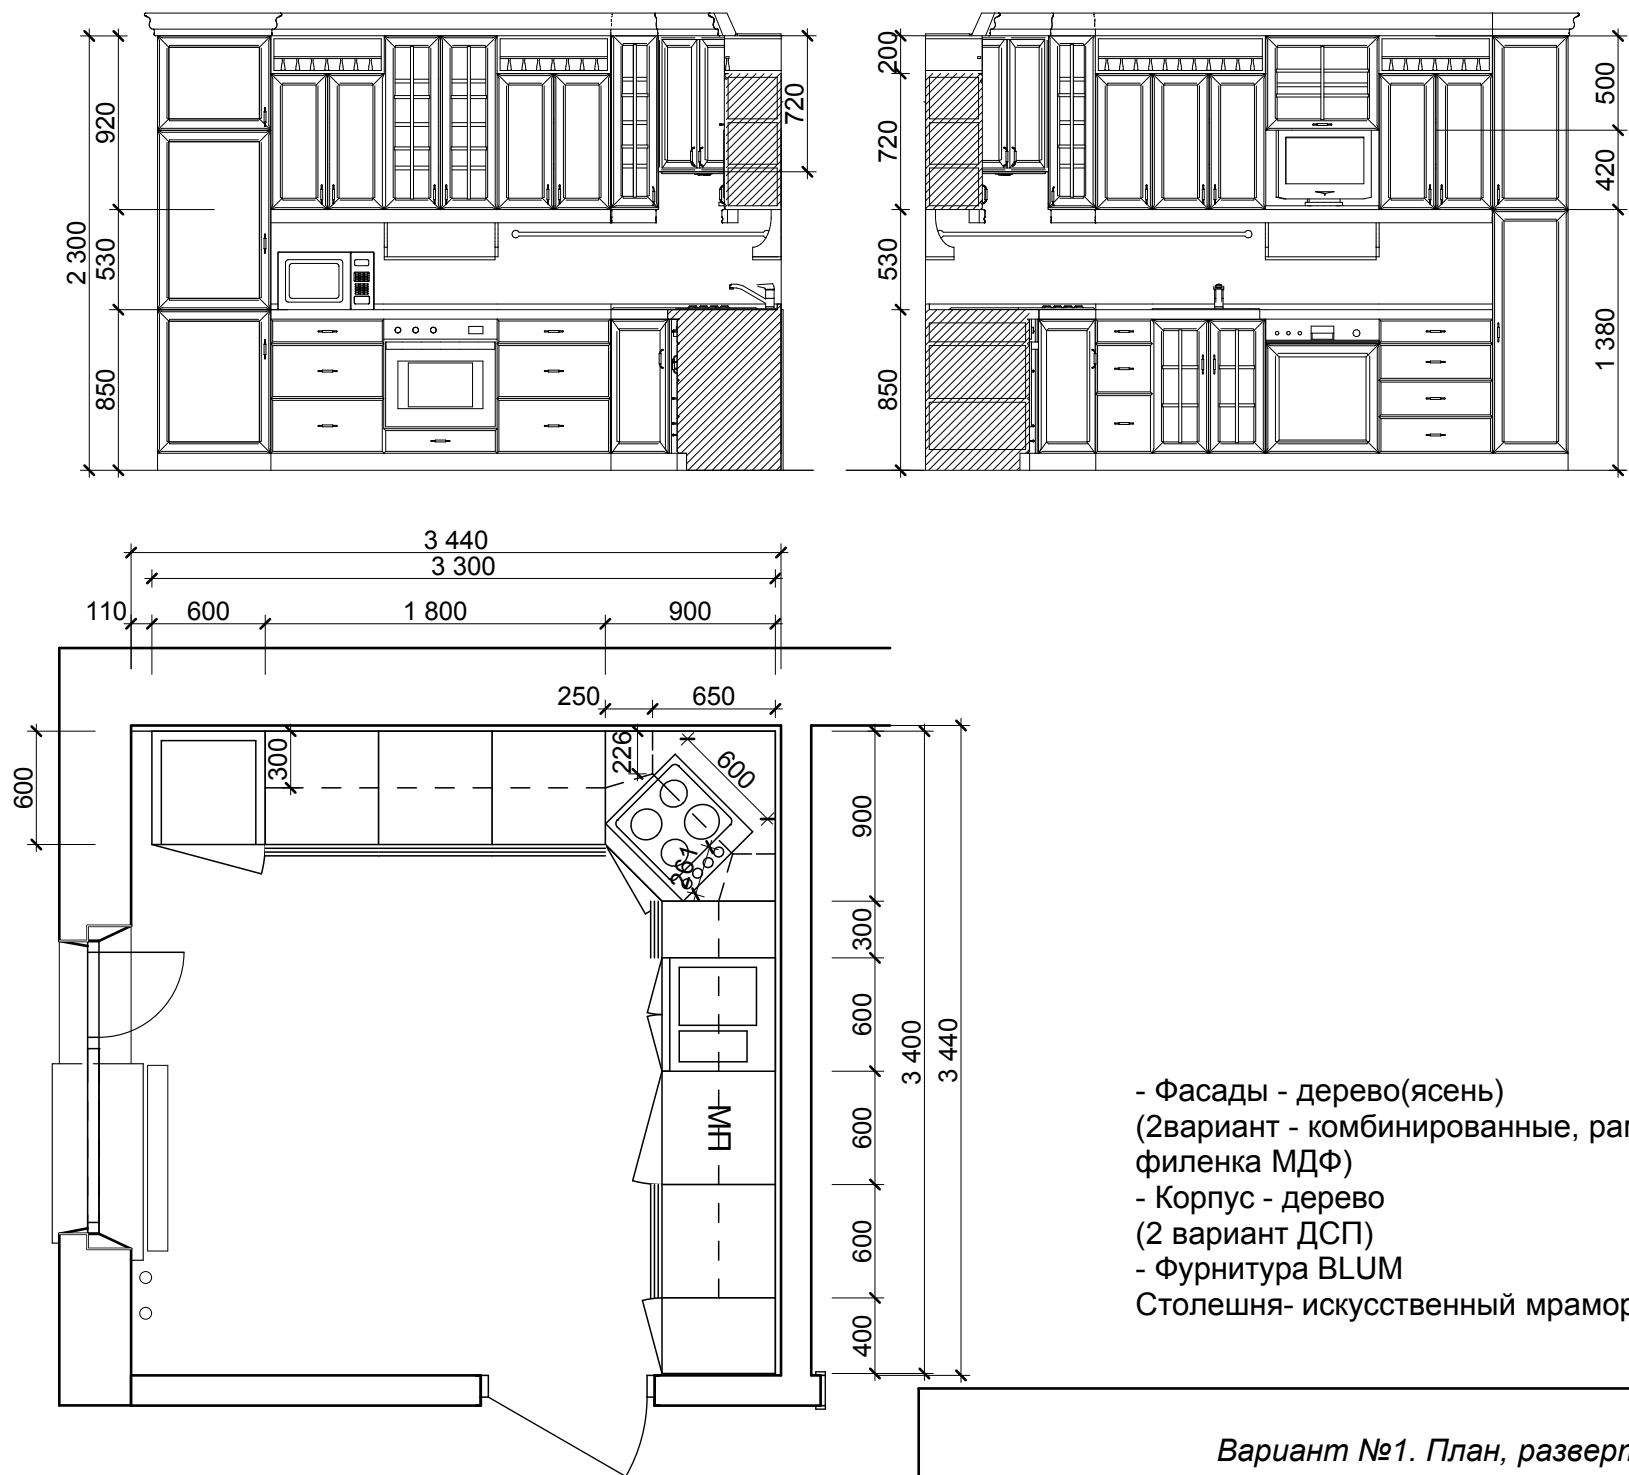

- Фасады - дерево(ясень)
- (2вариант - комбинированные, рама дерево, филленка МДФ)
- Корпус - дерево
- (2 вариант ДСП)
- Фурнитура BLUM
- Столешня- искусственный мрамор