


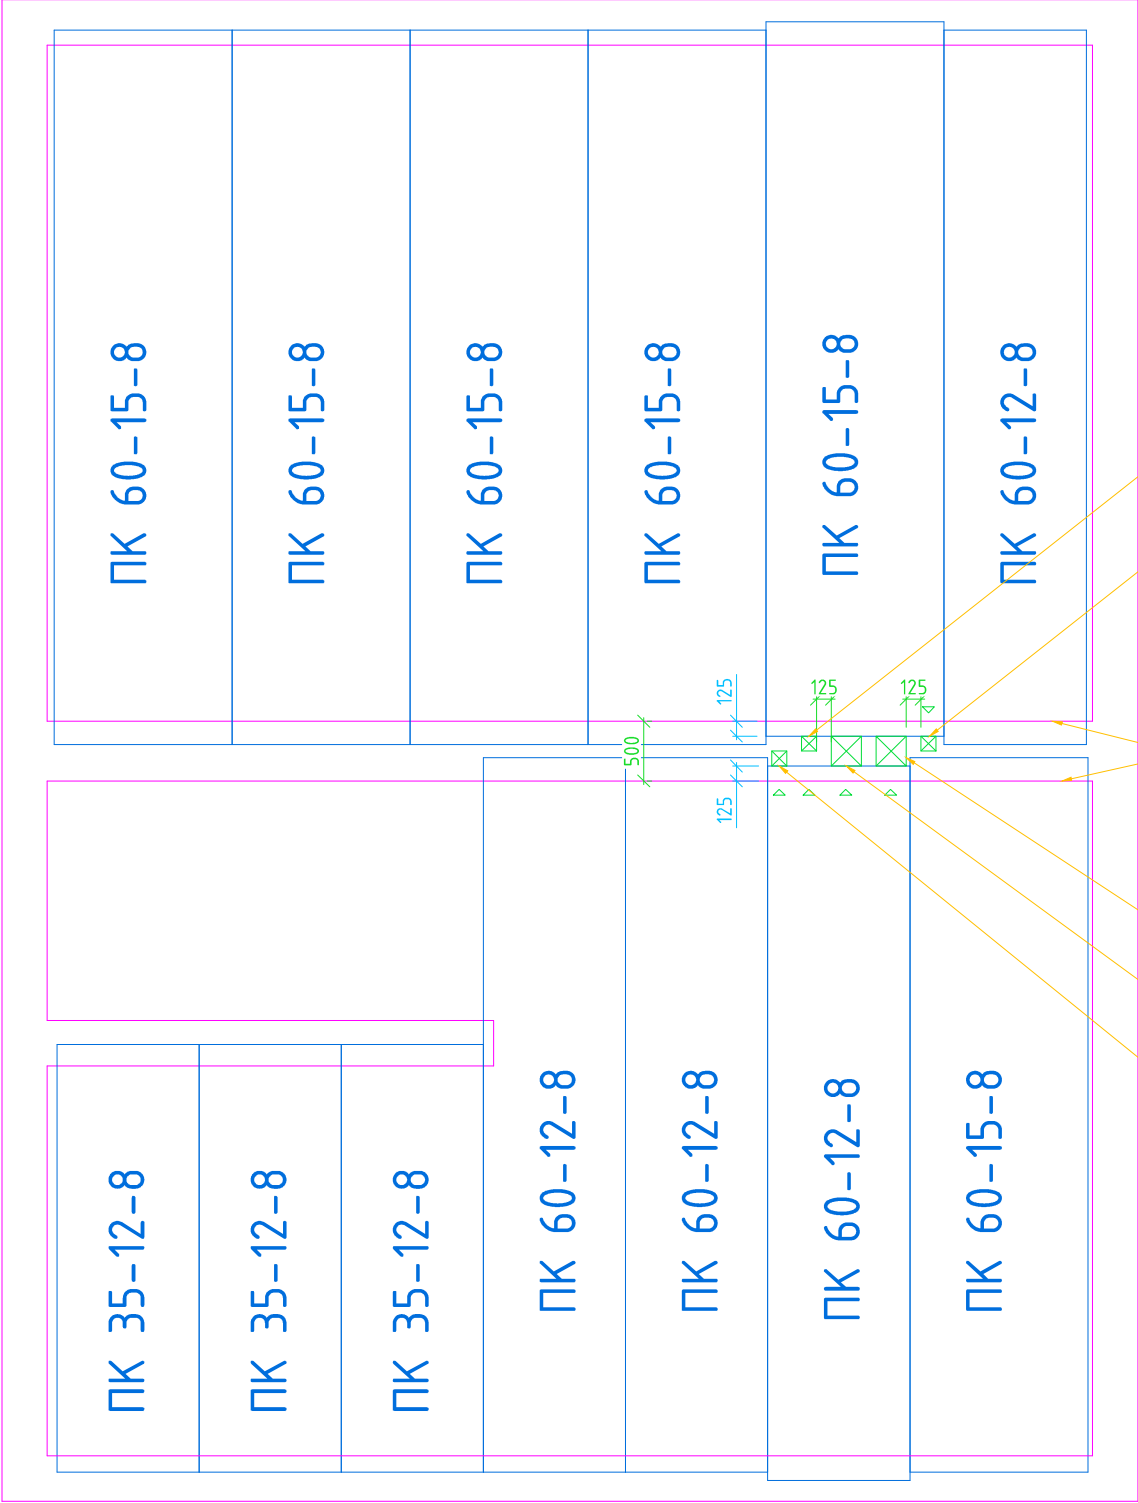

2-вентканал для санузла (125х125;
гильзується трубой Φ 110мм)

5-вентканал для кухні (125х125;
гильзується трубой Φ 110мм)

несуча стіна

4-канал дымохода для котла газового
(250х250; гильзується трубой Φ 200мм)

3-канал дымохода для котла ТТ
(250х250; гильзується трубой Φ 200мм)

1-вентканал для топочної (125х125;
гильзується трубой Φ 110мм)