


План 1-го поверха

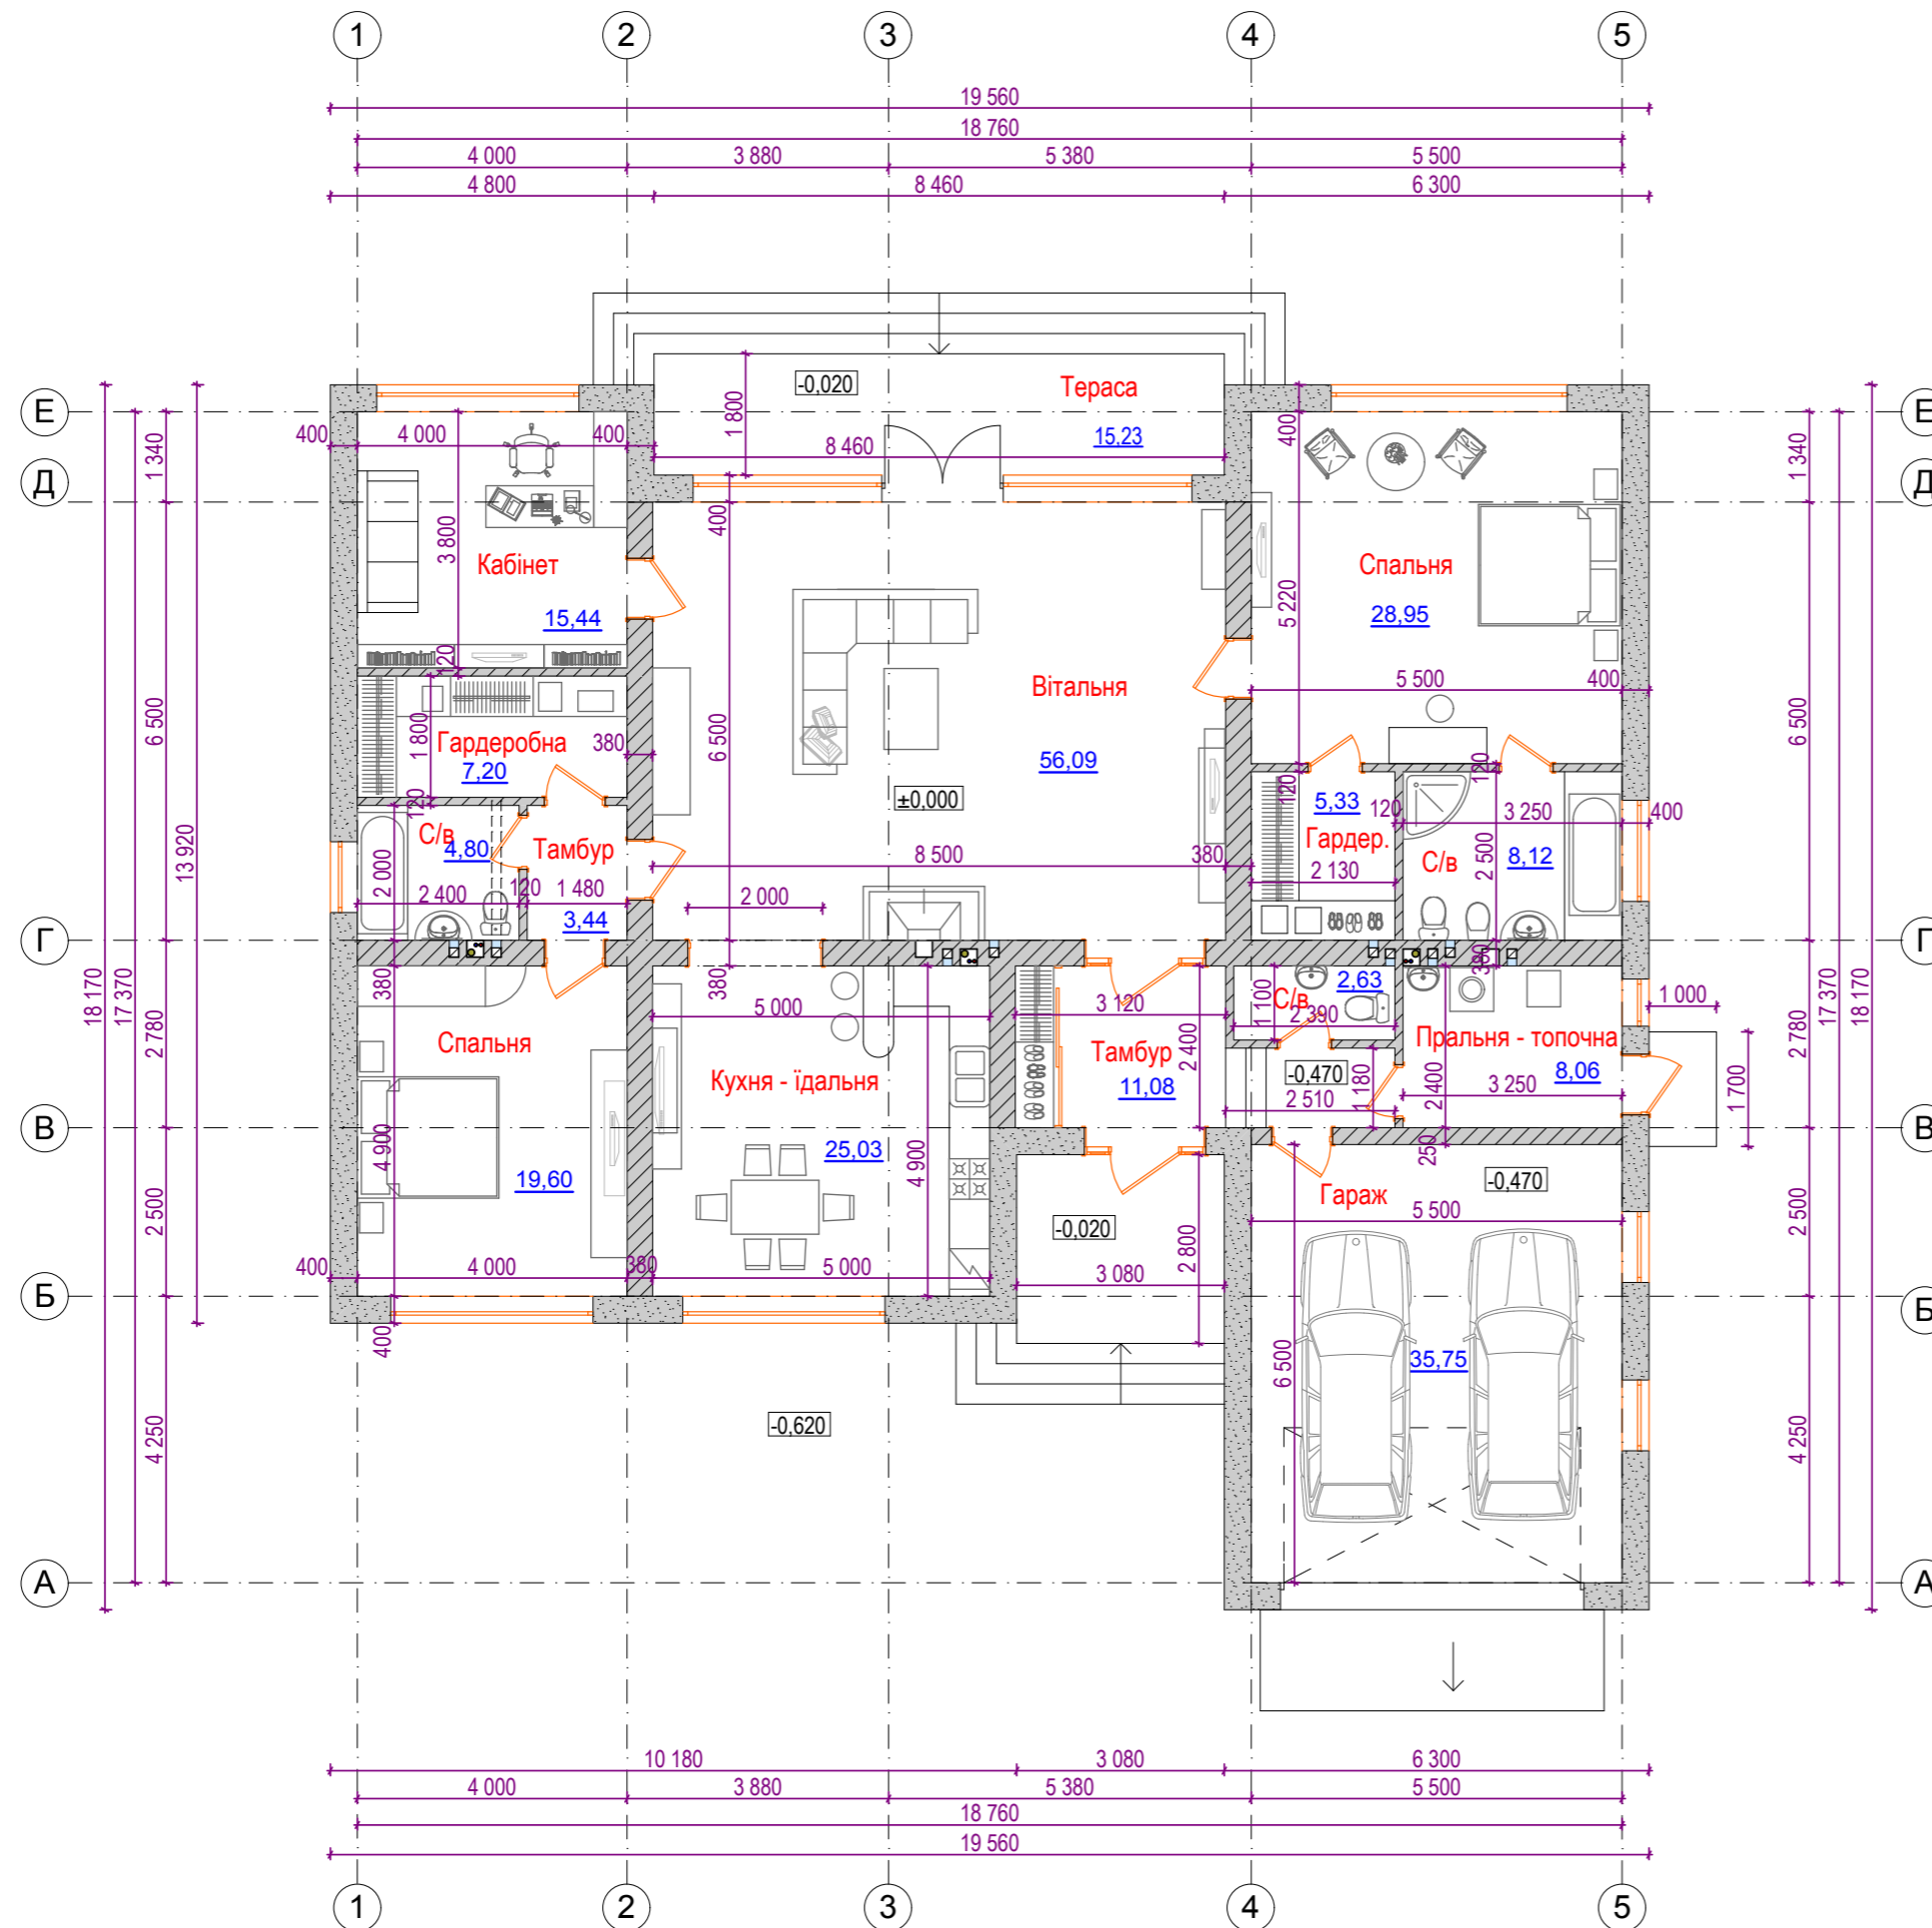

Загальна площа - 236,09 м<sup>2</sup>

Житлова площа - 123,08 м<sup>2</sup>