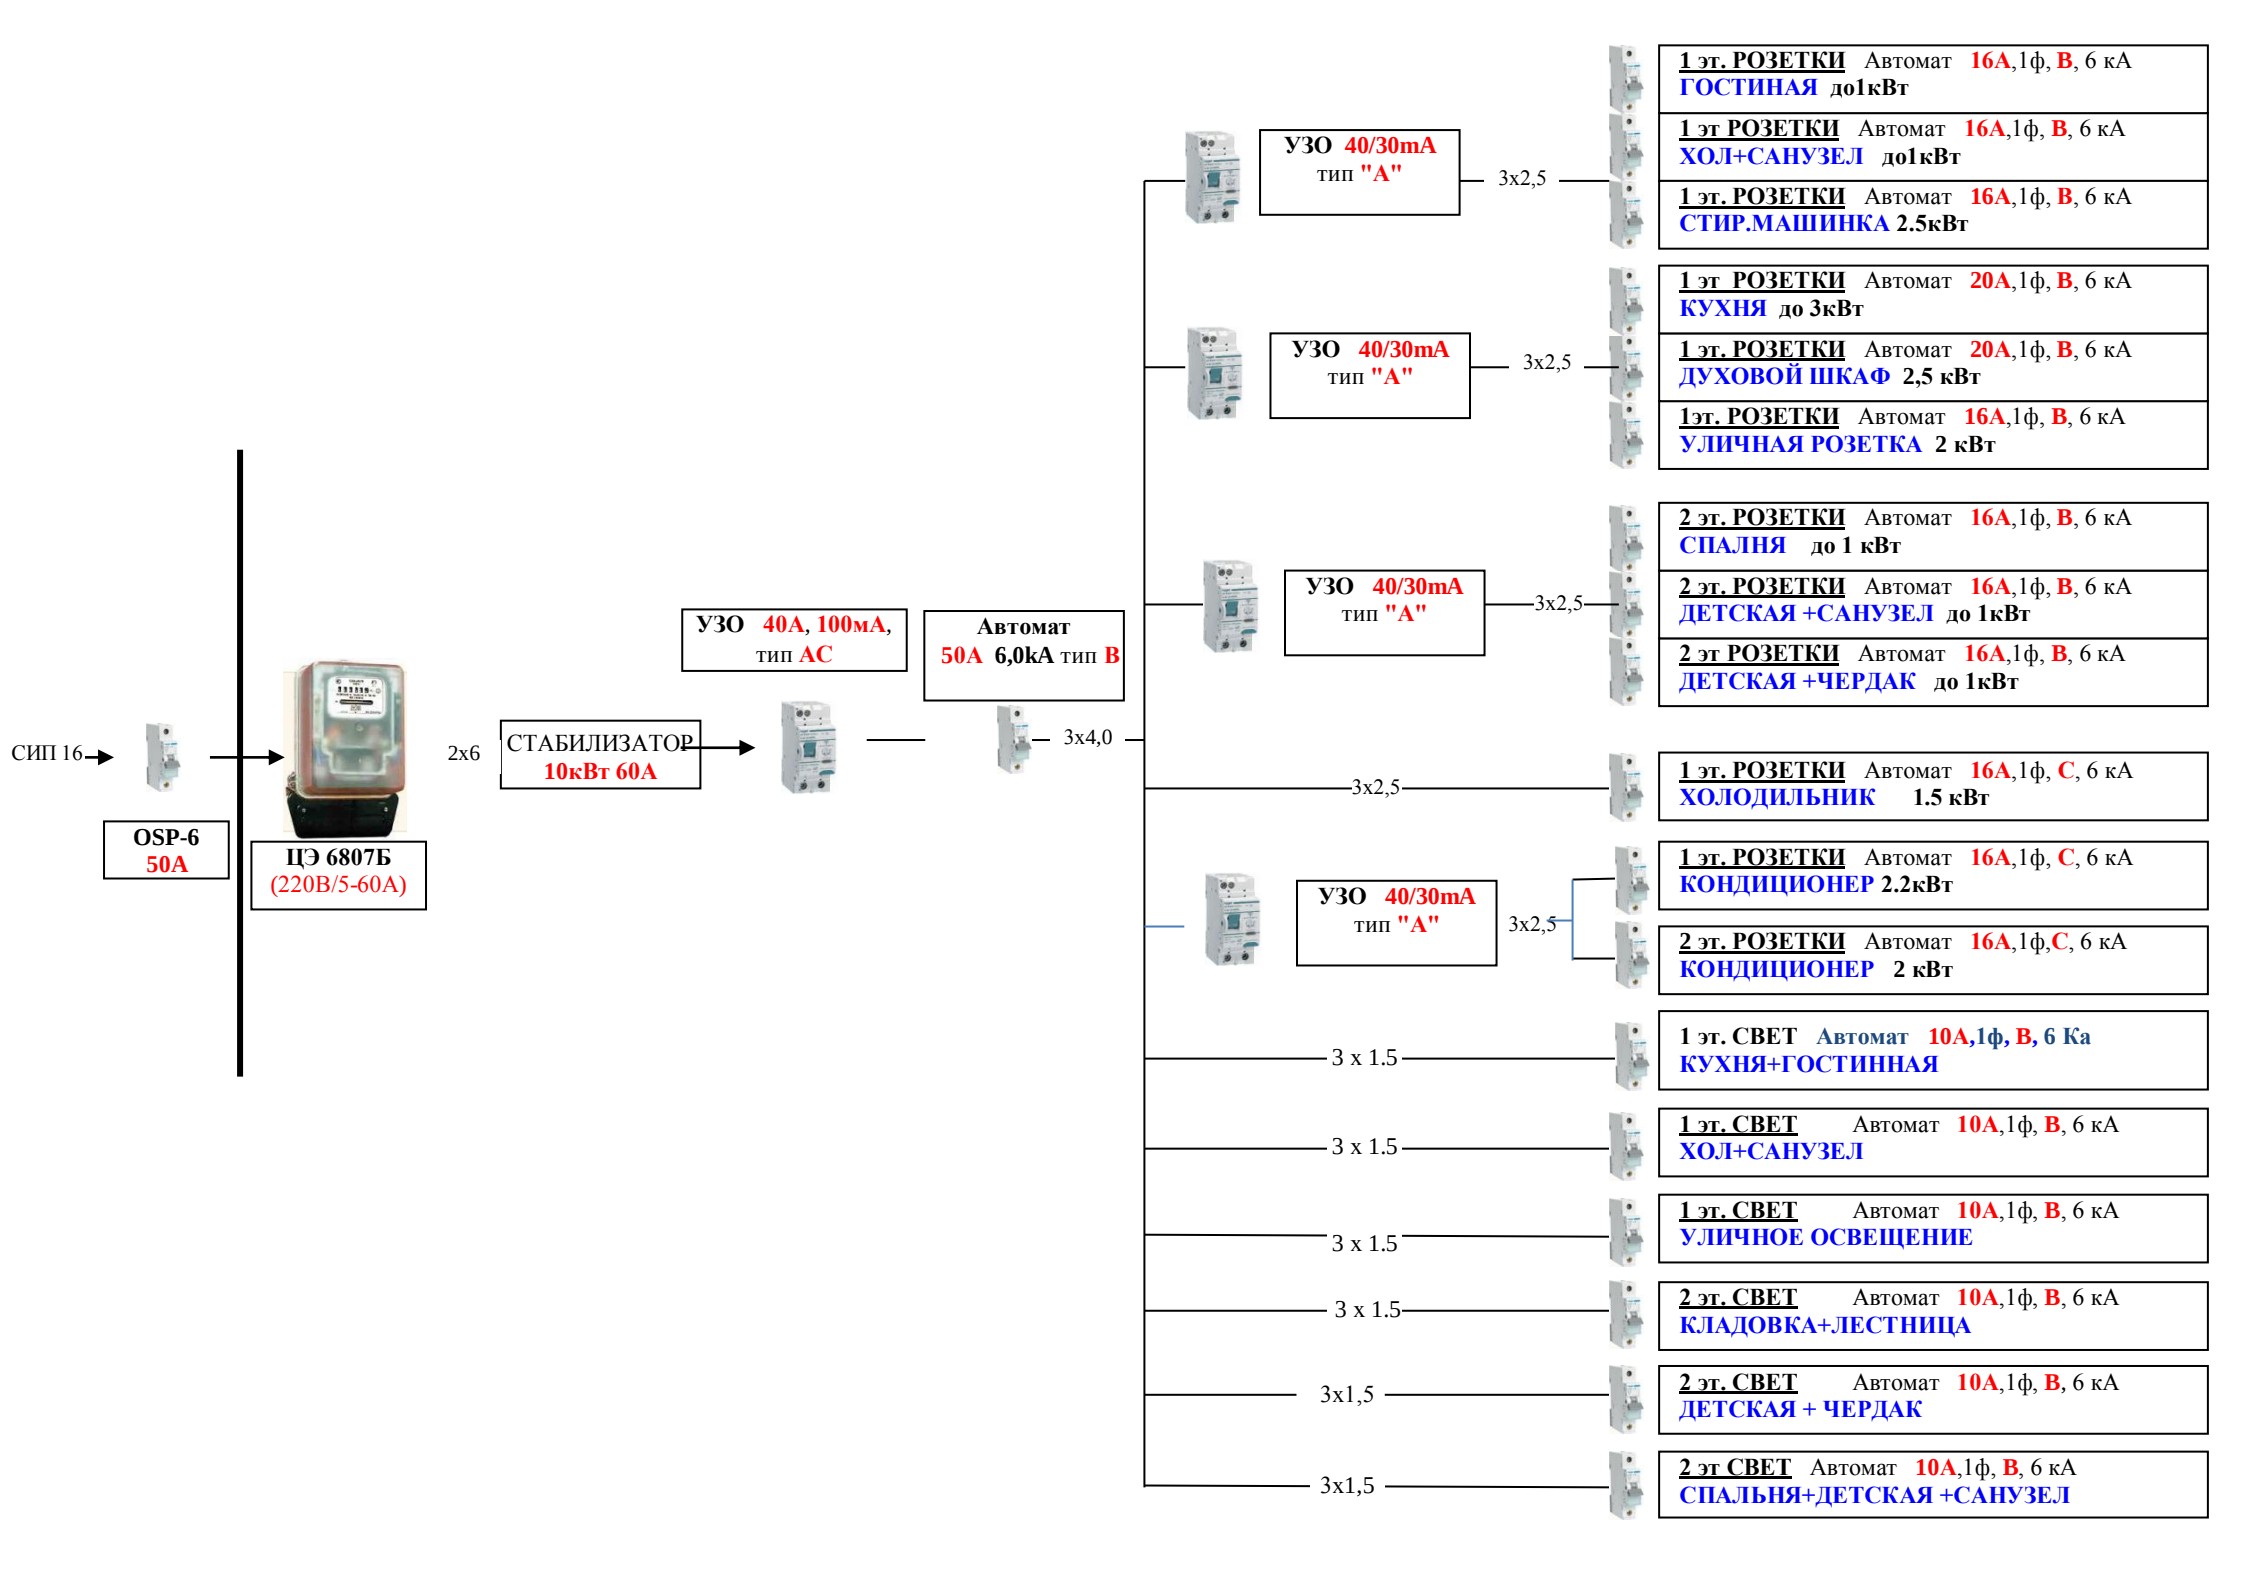
СИП 16
OSP-6
50А
ЦЭ 6807Б
(220В/5-60А)
2х6
СТАБИЛИЗАТОР
10кВт 60А
УЗО 40А, 100мА,
тип АС
Автомат
50А 6,0кА тип В
3х4,0
УЗО 40/30mA
тип "А"
3х2,5
1 эт. РОЗЕТКИ Автомат 16А,1ф, В, 6 кА
ГОСТИНАЯ до1кВт
1 эт РОЗЕТКИ Автомат 16А,1ф, В, 6 кА
ХОЛ+САНУЗЕЛ до1кВт
1 эт. РОЗЕТКИ Автомат 16А,1ф, В, 6 кА
СТИР.МАШИНКА 2.5кВт
УЗО 40/30mA
тип "А"
3х2,5
1 эт РОЗЕТКИ Автомат 20А,1ф, В, 6 кА
КУХНЯ до 3кВт
1 эт. РОЗЕТКИ Автомат 20А,1ф, В, 6 кА
ДУХОВОЙ ШКАФ 2,5 кВт
1эт. РОЗЕТКИ Автомат 16А,1ф, В, 6 кА
УЛИЧНАЯ РОЗЕТКА 2 кВт
УЗО 40/30mA
тип "А"
3х2,5
2 эт. РОЗЕТКИ Автомат 16А,1ф, В, 6 кА
СПАЛНЯ до 1 кВт
2 эт. РОЗЕТКИ Автомат 16А,1ф, В, 6 кА
ДЕТСКАЯ +САНУЗЕЛ до 1кВт
2 эт РОЗЕТКИ Автомат 16А,1ф, В, 6 кА
ДЕТСКАЯ +ЧЕРДАК до 1кВт
3х2,5
1 эт. РОЗЕТКИ Автомат 16А,1ф, С, 6 кА
ХОЛОДИЛЬНИК 1.5 кВт
УЗО 40/30mA
тип "А"
3х2,5
1 эт. РОЗЕТКИ Автомат 16А,1ф, С, 6 кА
КОНДИЦИОНЕР 2.2кВт
2 эт. РОЗЕТКИ Автомат 16А,1ф,С, 6 кА
КОНДИЦИОНЕР 2 кВт
3 х 1.5
1 эт. СВЕТ Автомат 10А,1ф, В, 6 Ка
КУХНЯ+ГОСТИННАЯ
3 х 1.5
1 эт. СВЕТ Автомат 10А,1ф, В, 6 кА
ХОЛ+САНУЗЕЛ
3 х 1.5
1 эт. СВЕТ Автомат 10А,1ф, В, 6 кА
УЛИЧНОЕ ОСВЕЩЕНИЕ
3 х 1.5
2 эт. СВЕТ Автомат 10А,1ф, В, 6 кА
КЛАДОВКА+ЛЕСТНИЦА
3х1,5
2 эт. СВЕТ Автомат 10А,1ф, В, 6 кА
ДЕТСКАЯ + ЧЕРДАК
3х1,5
2 эт СВЕТ Автомат 10А,1ф, В, 6 кА
СПАЛЬНЯ+ДЕТСКАЯ +САНУЗЕЛ