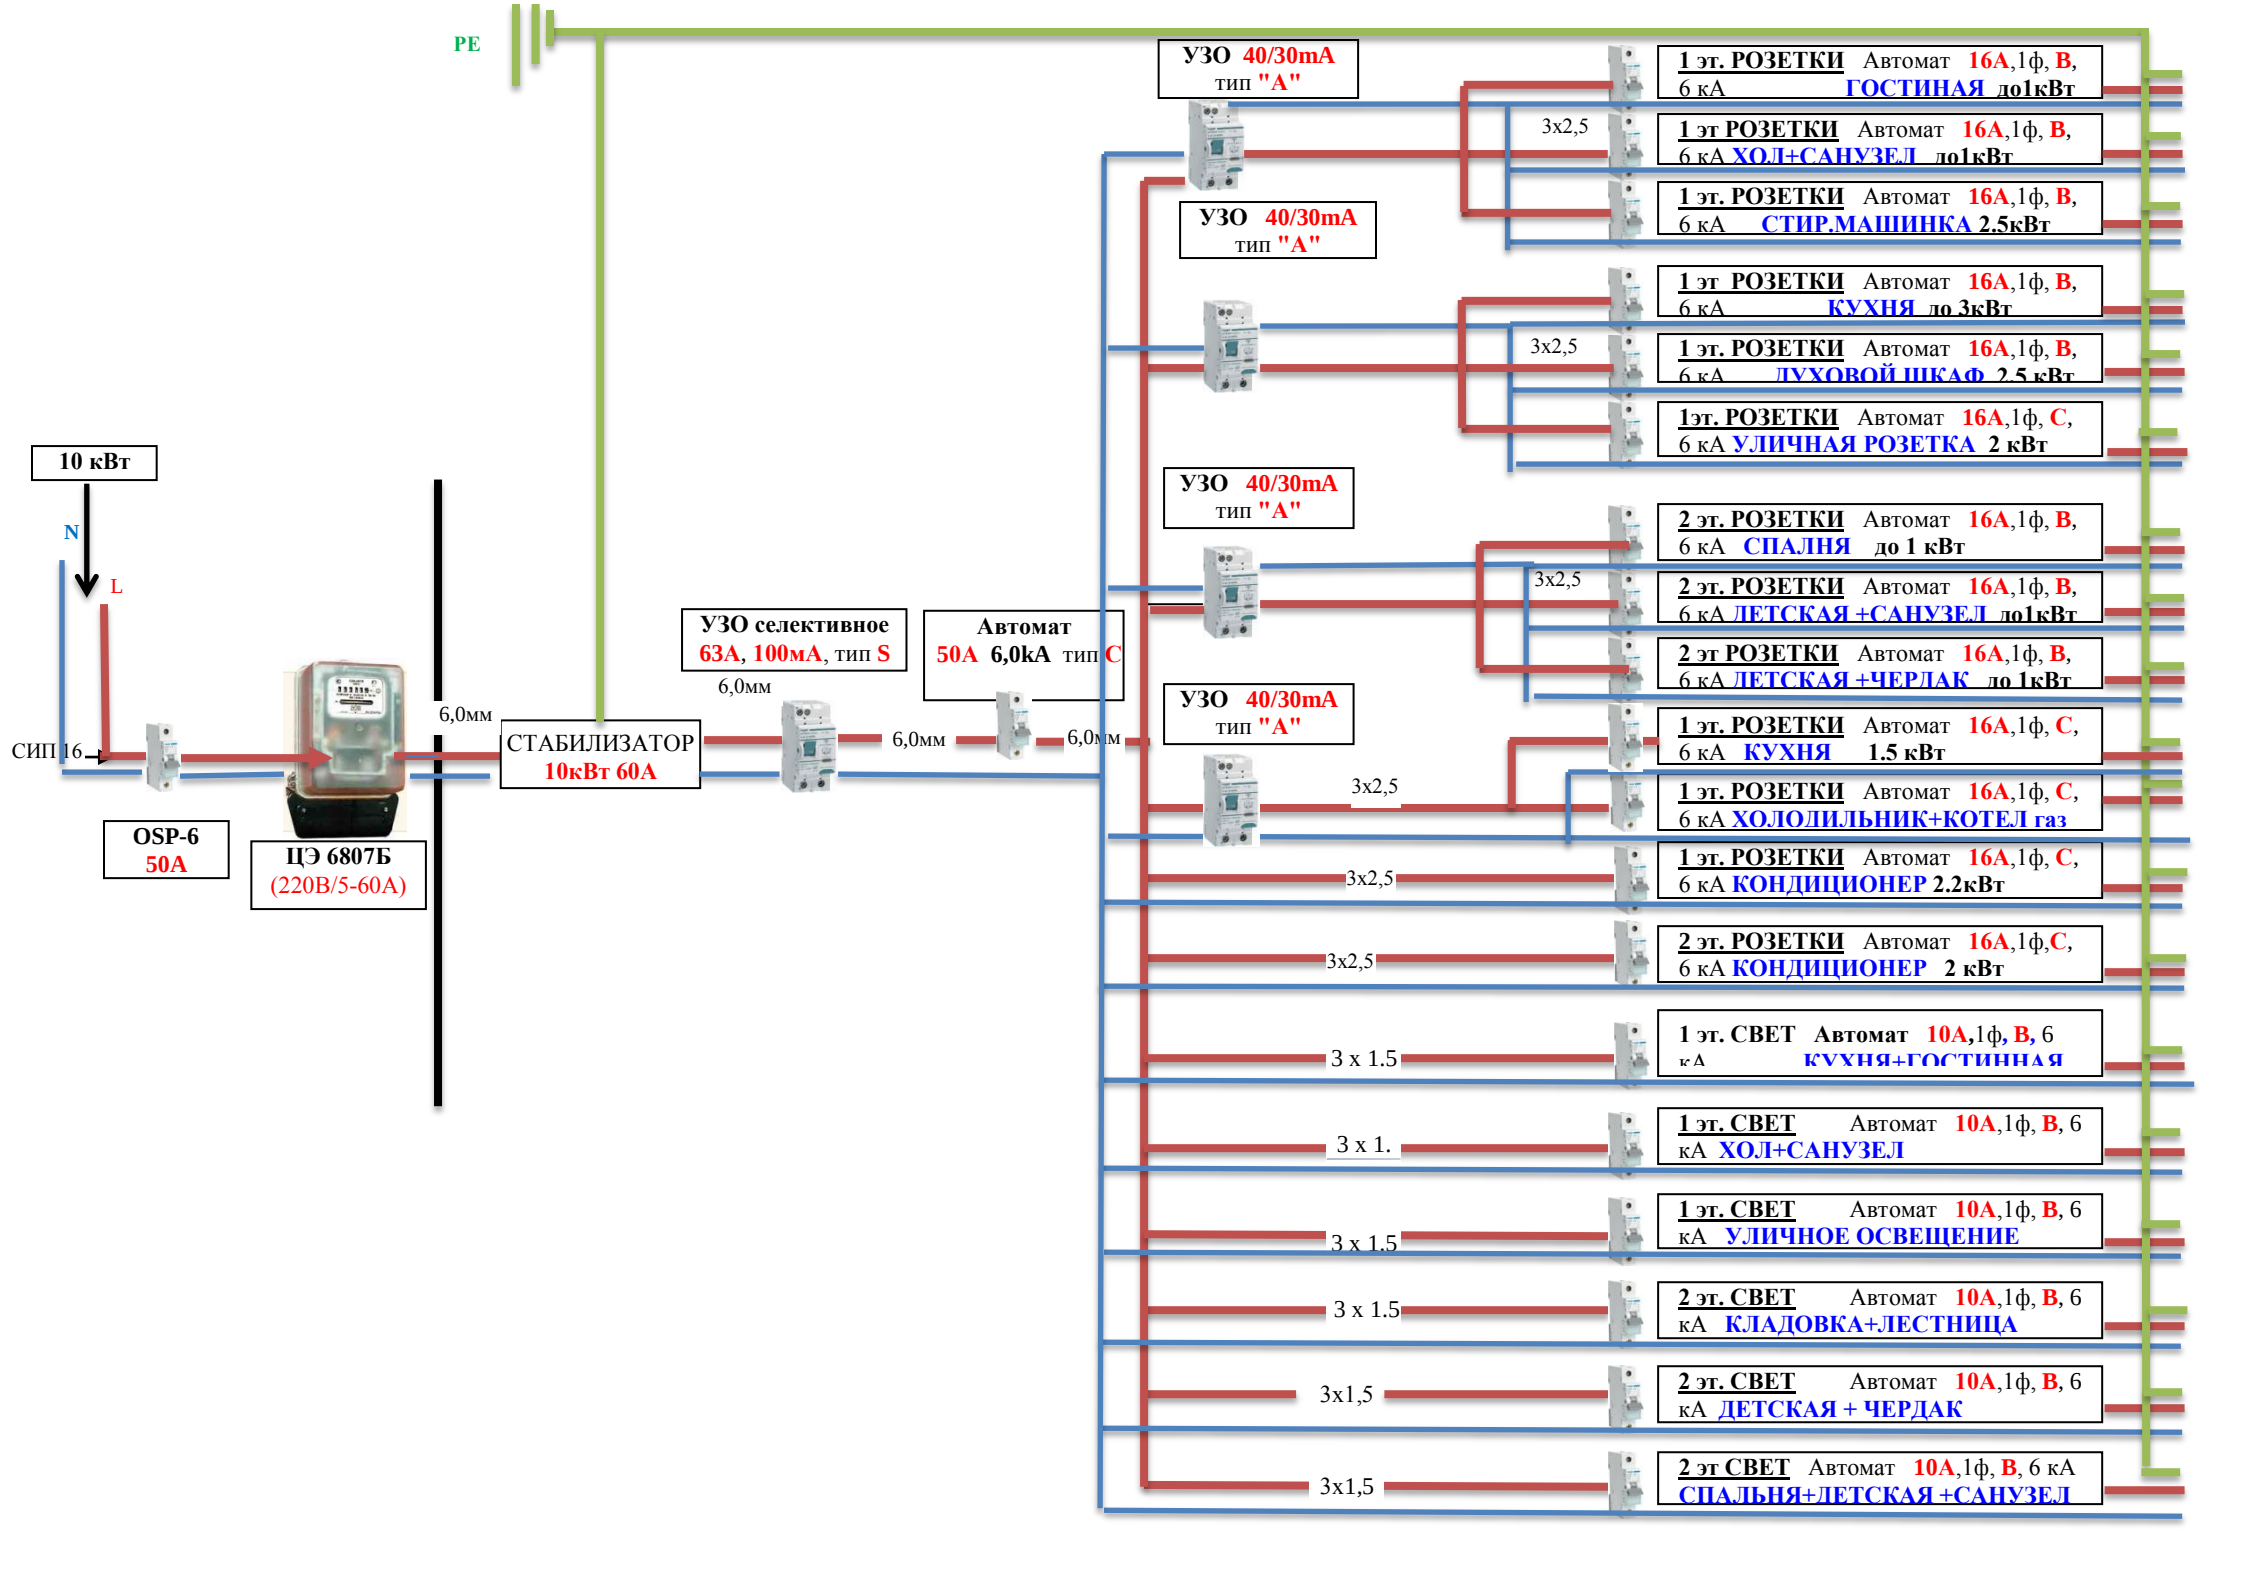
PE
10 кВт
N
L
СИП 16
OSP-6
50А
ЦЭ 6807Б
(220В/5-60А)
6,0мм
СТАБИЛИЗАТОР
10кВт 60А
УЗО селективное
63А, 100мА, тип S
6,0мм
6,0мм
Автомат
50А 6,0kA тип C
6,0мм
УЗО 40/30mA
тип "А"
УЗО 40/30mA
тип "А"
УЗО 40/30mA
тип "А"
УЗО 40/30mA
тип "А"
3x2,5
3x2,5
3x2,5
3x2,5
3x2,5
3 x 1.5
3 x 1.
3 x 1.5
3 x 1.5
3x1,5
3x1,5
1 эт. РОЗЕТКИ Автомат 16А,1ф, В, 6 кА ГОСТИНАЯ до1кВт
1 эт РОЗЕТКИ Автомат 16А,1ф, В, 6 кА ХОЛ+САНУЗЕЛ до1кВт
1 эт. РОЗЕТКИ Автомат 16А,1ф, В, 6 кА СТИР.МАШИНКА 2.5кВт
1 эт РОЗЕТКИ Автомат 16А,1ф, В, 6 кА КУХНЯ до 3кВт
1 эт. РОЗЕТКИ Автомат 16А,1ф, В, 6 кА ДУХОВОЙ ШКАФ 2.5 кВт
1эт. РОЗЕТКИ Автомат 16А,1ф, С, 6 кА УЛИЧНАЯ РОЗЕТКА 2 кВт
2 эт. РОЗЕТКИ Автомат 16А,1ф, В, 6 кА СПАЛНЯ до 1 кВт
2 эт. РОЗЕТКИ Автомат 16А,1ф, В, 6 кА ДЕТСКАЯ +САНУЗЕЛ до1кВт
2 эт РОЗЕТКИ Автомат 16А,1ф, В, 6 кА ДЕТСКАЯ +ЧЕРДАК до 1кВт
1 эт. РОЗЕТКИ Автомат 16А,1ф, С, 6 кА КУХНЯ 1.5 кВт
1 эт. РОЗЕТКИ Автомат 16А,1ф, С, 6 кА ХОЛОДИЛЬНИК+КОТЕЛ газ
1 эт. РОЗЕТКИ Автомат 16А,1ф, С, 6 кА КОНДИЦИОНЕР 2.2кВт
2 эт. РОЗЕТКИ Автомат 16А,1ф,С, 6 кА КОНДИЦИОНЕР 2 кВт
1 эт. СВЕТ Автомат 10А,1ф, В, 6 кА КУХНЯ+ГОСТИННАЯ
1 эт. СВЕТ Автомат 10А,1ф, В, 6 кА ХОЛ+САНУЗЕЛ
1 эт. СВЕТ Автомат 10А,1ф, В, 6 кА УЛИЧНОЕ ОСВЕЩЕНИЕ
2 эт. СВЕТ Автомат 10А,1ф, В, 6 кА КЛАДОВКА+ЛЕСТНИЦА
2 эт. СВЕТ Автомат 10А,1ф, В, 6 кА ДЕТСКАЯ + ЧЕРДАК
2 эт СВЕТ Автомат 10А,1ф, В, 6 кА СПАЛЬНЯ+ДЕТСКАЯ +САНУЗЕЛ