


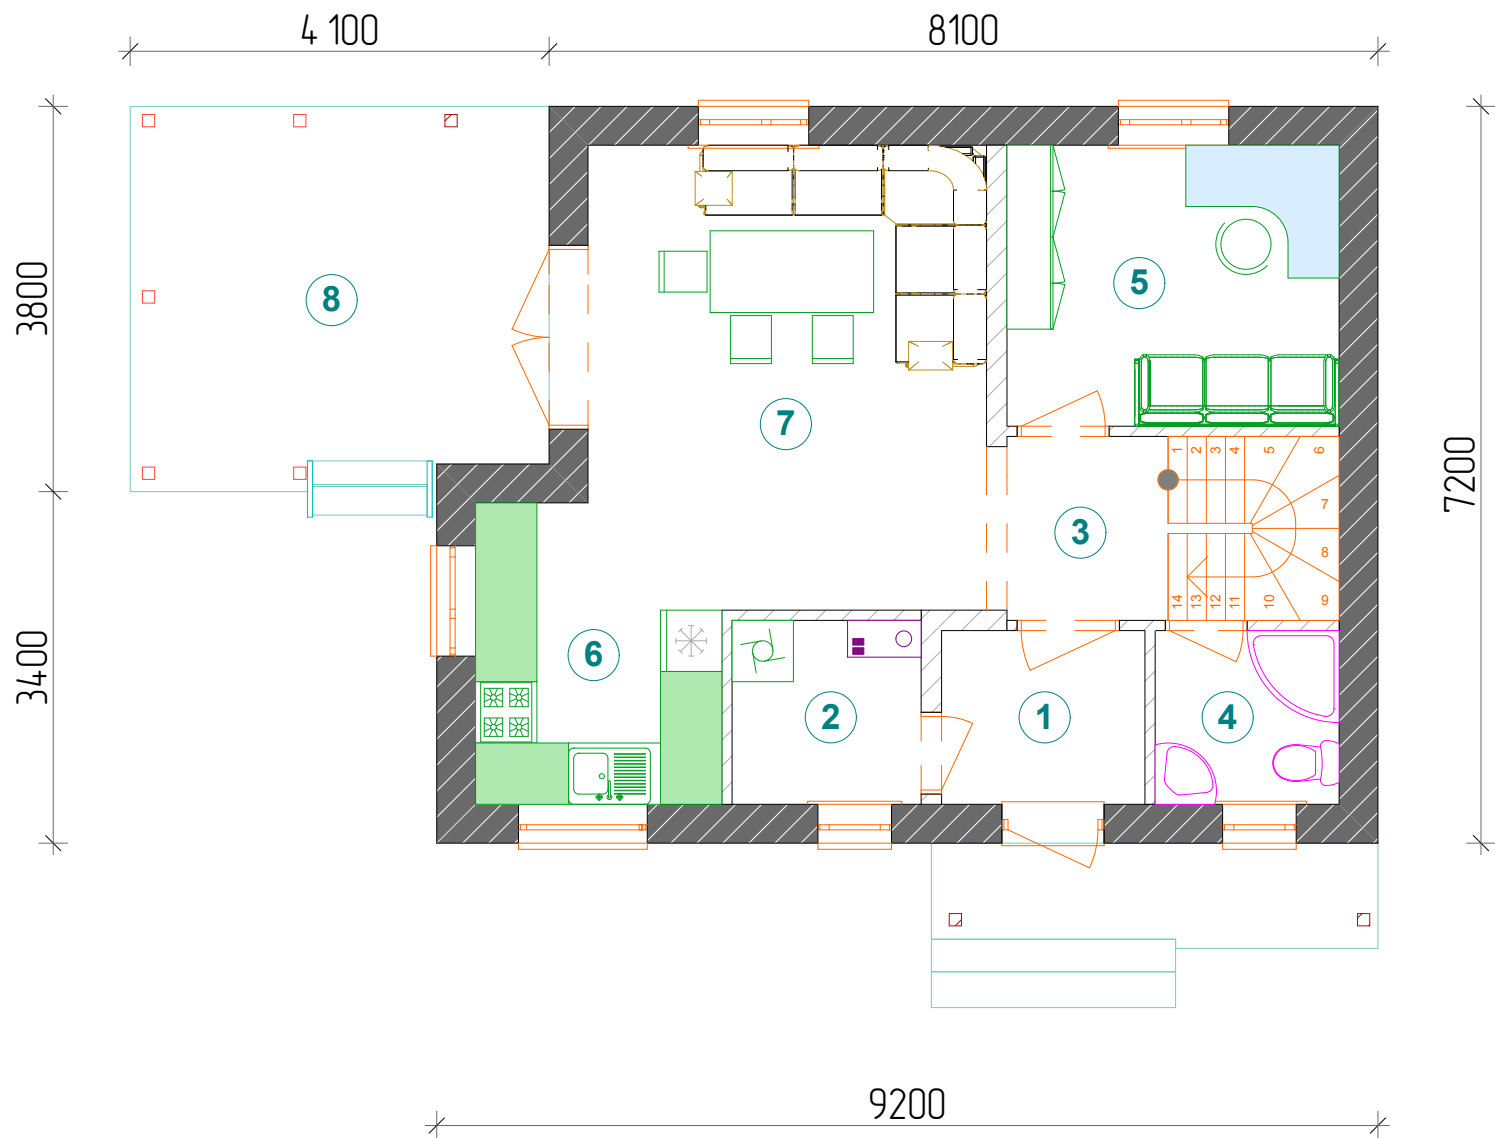

- 1. Тамбур – 3,38 кв.м.
- 2. Топочная – 3,33 кв.м.
- 3. Холл&Лестница – 5,85 кв.м.
- 4. Сан.Узел – 3,03 кв.м.
- 5. Кабинет – 8,94 кв.м.
- 6. Кухня – 6,42 кв.м.
- 7. Гостиная – 17,06 кв.м.
- 8. Терраса – 15,16 кв.м.

Общая площадь 1-го этажа – 50,65 кв.м.