

Погоджено:


Інв. № ор.

Підп. і дата

Зам. інв. №

Експлікація приміщень
1-го поверху

№	Назва приміщення	Площа, м²
1	Ганок 9.62*0.3	2.88
2	Тамбур	3.26
3	Хол	14.51
4	Санвузол	4.48
5	Котельня	5.43
6	Столова	27.74
7	Кухня	14.03
8	Вітальня	29.13
9	Сходова клітина	10.92
10	Тераса 44.3*0.3	13.4
Загальна площа		125.78

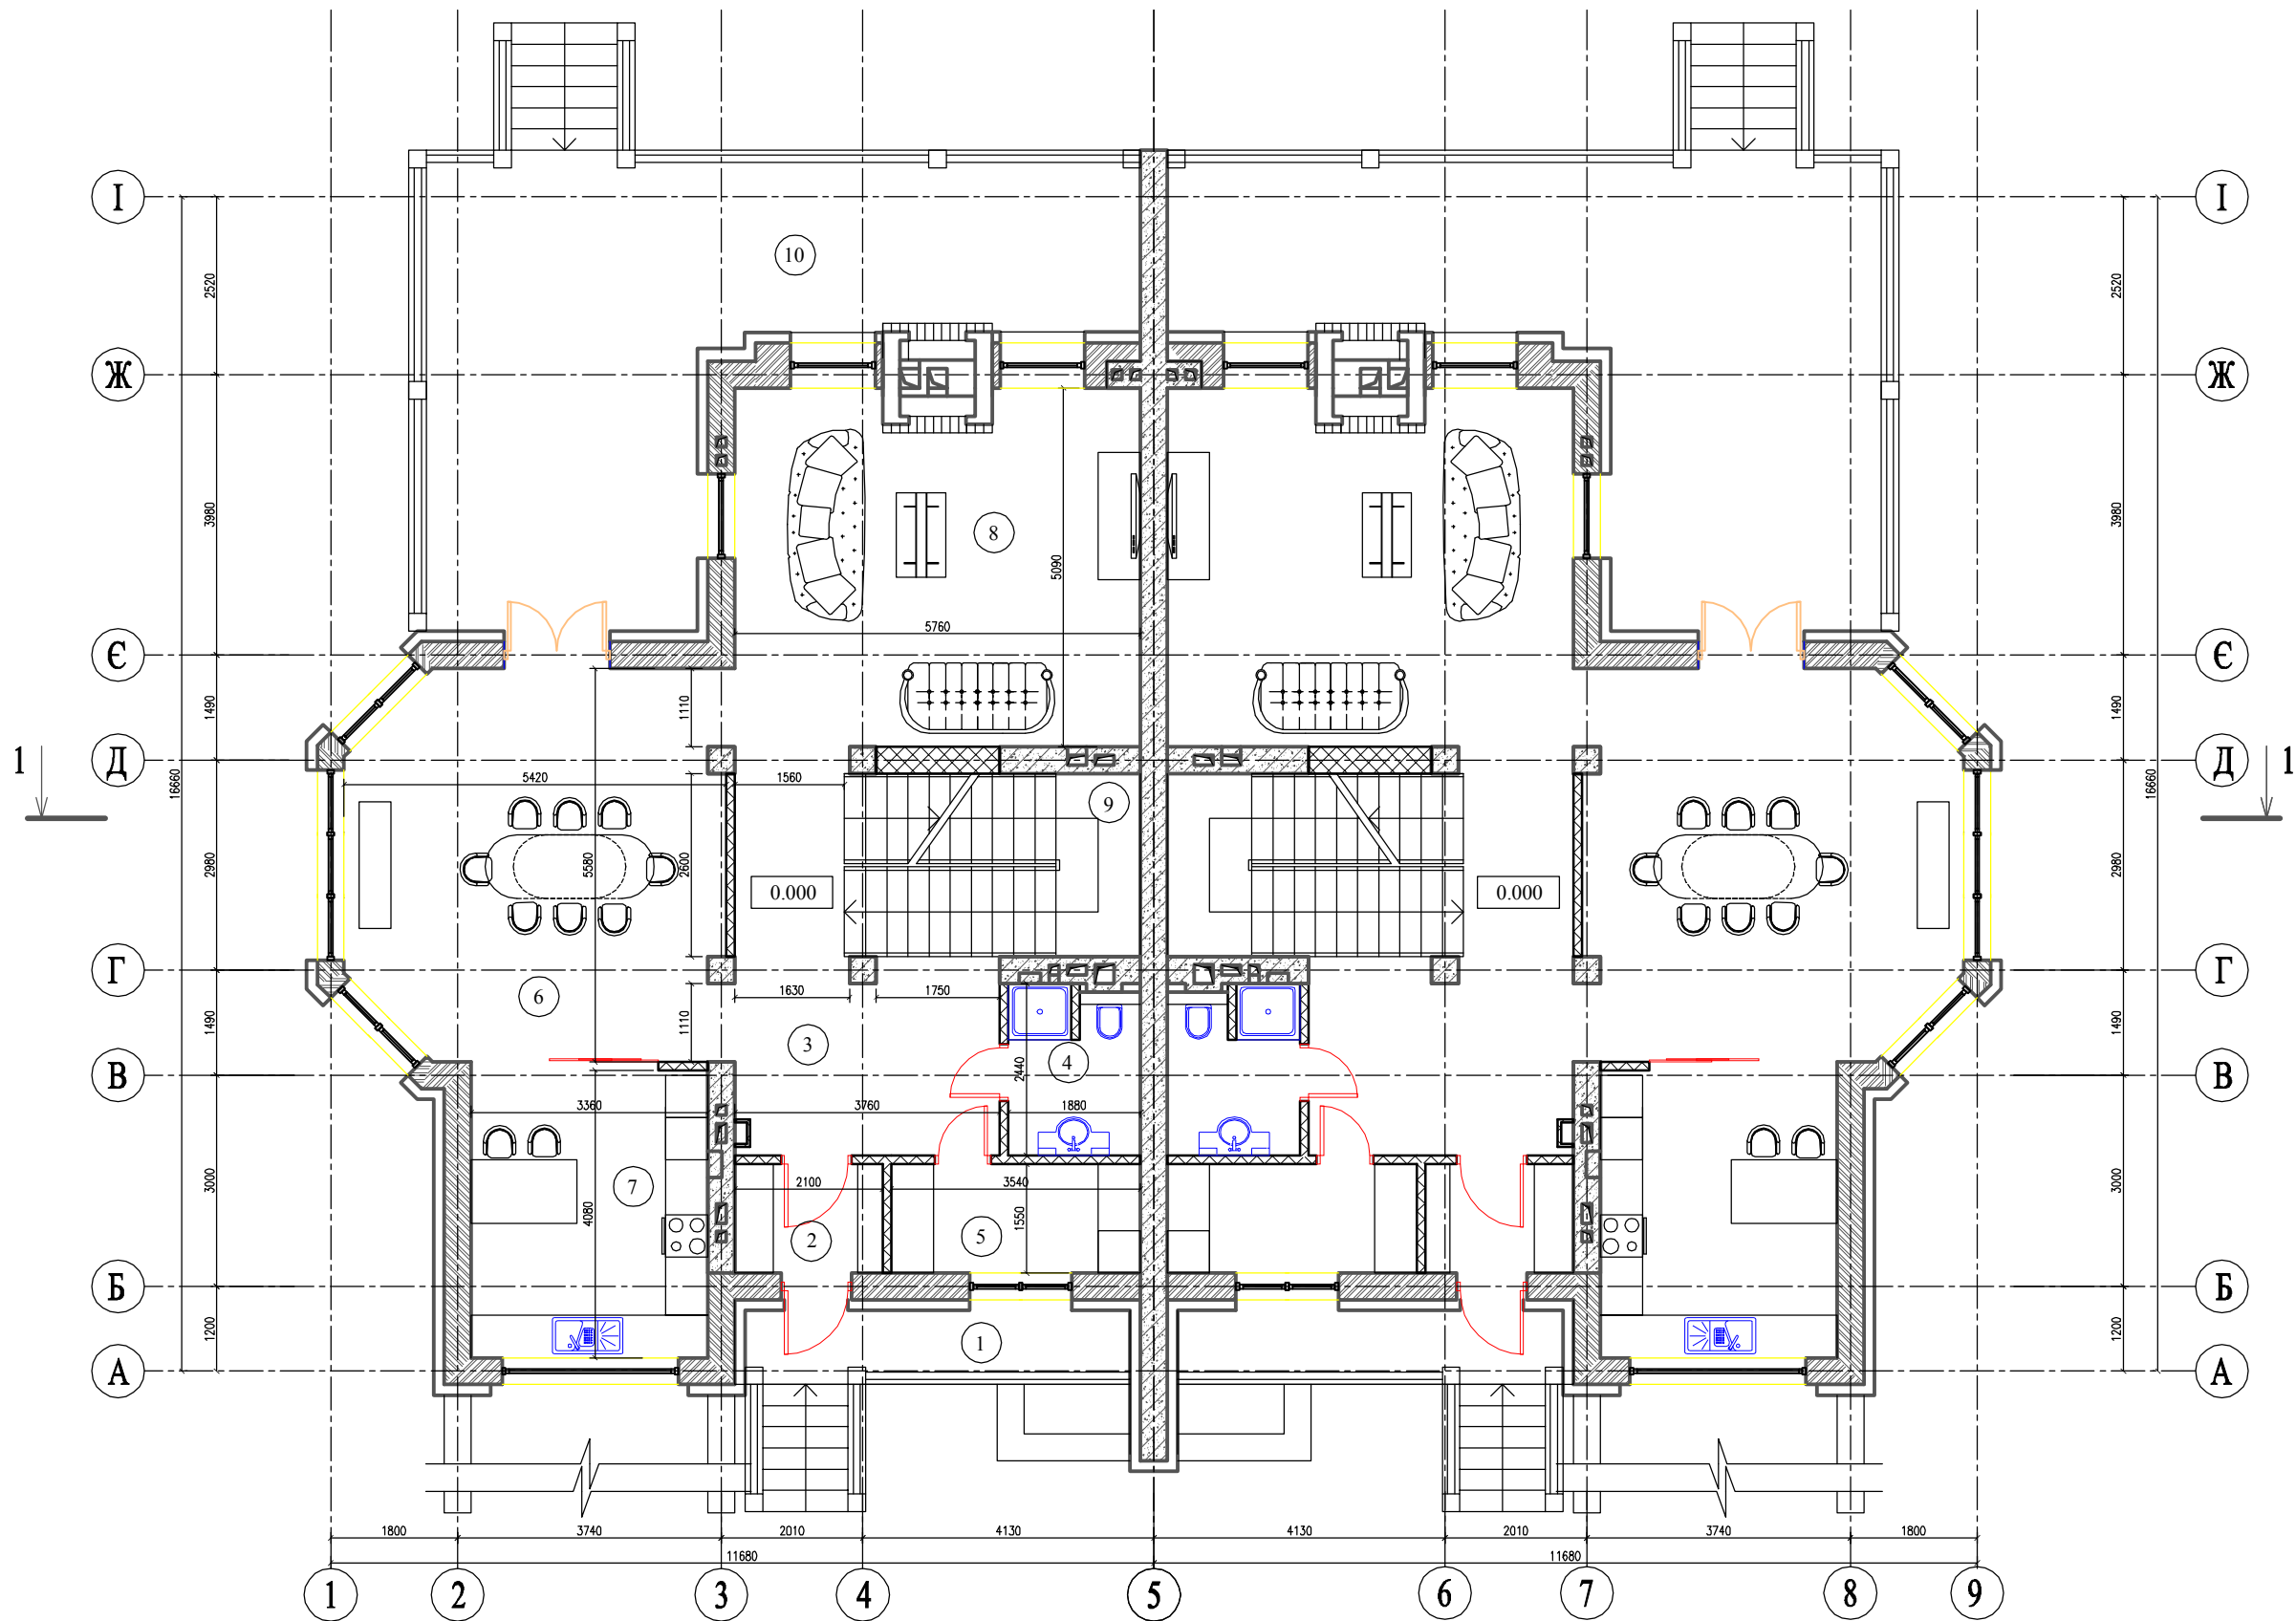

Зм.	Кільк.	Аркуш	№ док.	Підпис	Дата

-АР

Стадія Аркуш Аркушів