


Інв. № ор.	Підп. і дата	Зам. інв. №	Погоджено:	

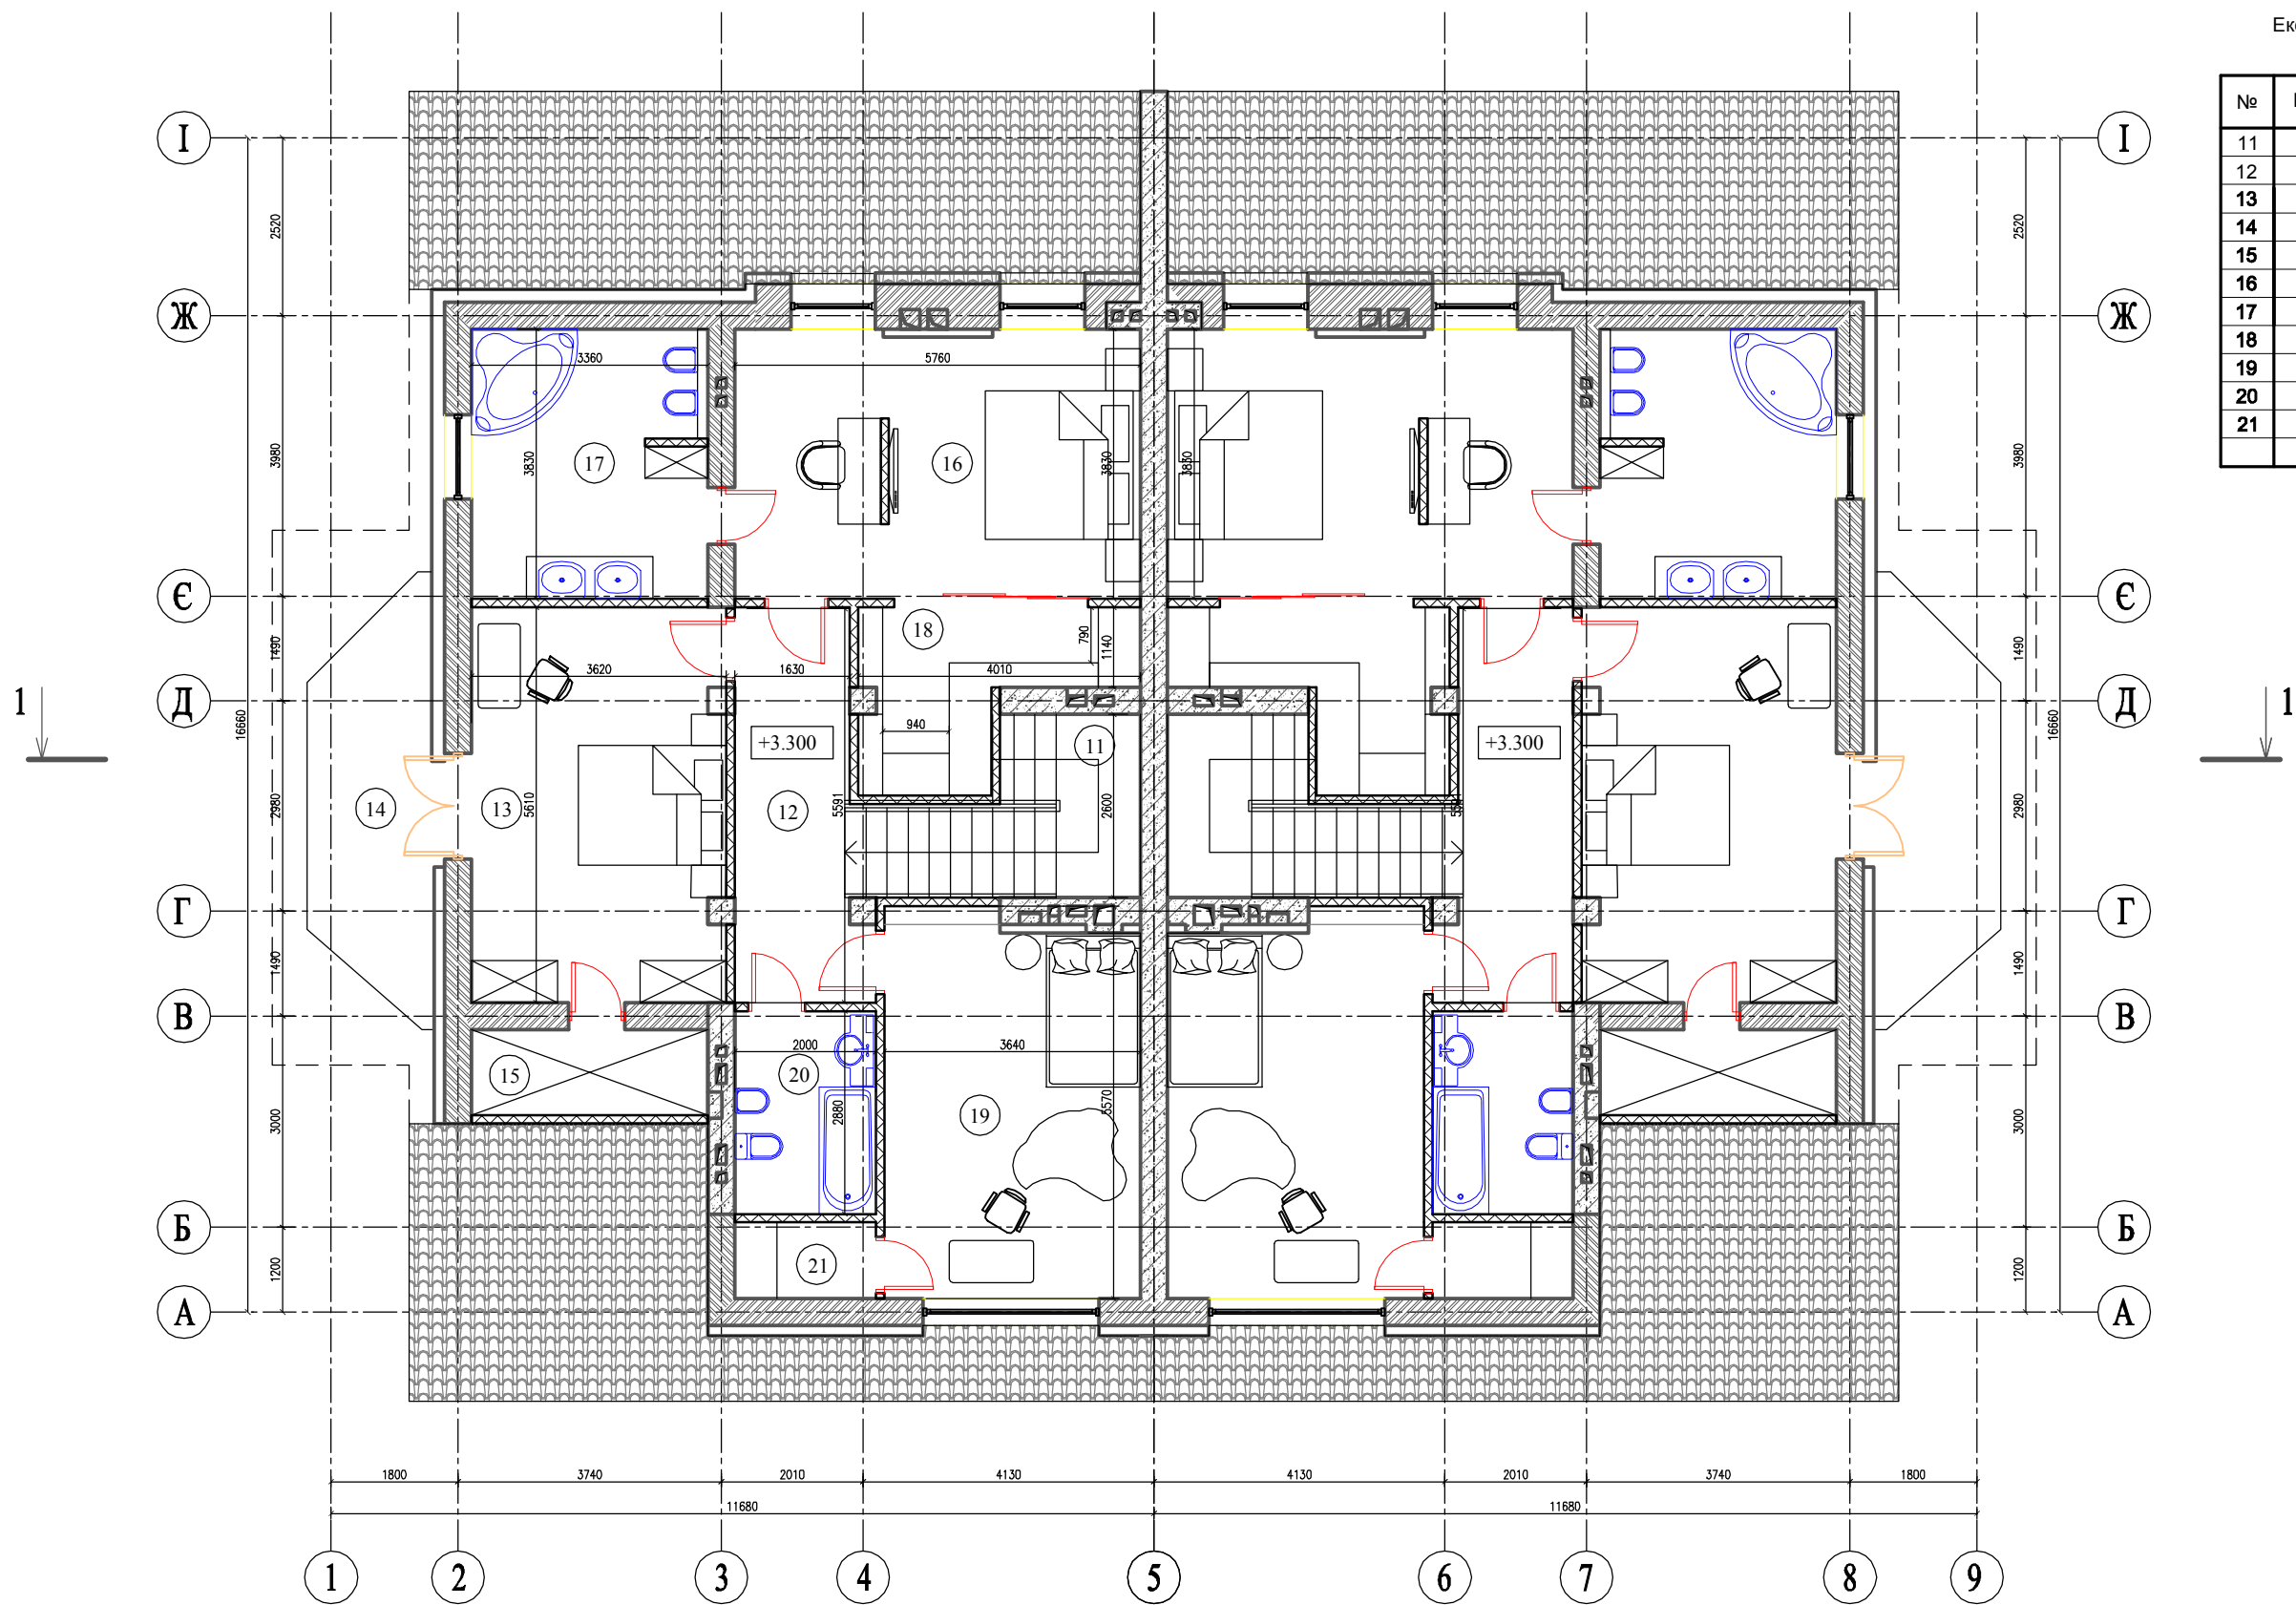

Експлікація приміщень 2-го поверху		
№	Назва приміщення	Площа, м²
11	Сходова клітина	8.11
12	Хол	9.56
13	Спальня	20.01
14	Балкон 9.03*0.3	3.01
15	Кладова	4.10
16	Спальня	21.86
17	Санвузол	12.87
18	Гардеробна	7.37
19	Спальня	19.51
20	Санвузол	5.76
21	Гардеробна	5.16
Загальна площа		117.32

						-АР		
Зм.	Кільк.	Аркуш	№ док.	Підпис	Дата			
						Стадія	Аркуш	Аркушів