


Погоджено:			
Інв. № ор.	Підп. і дата	Зам. інв. №	

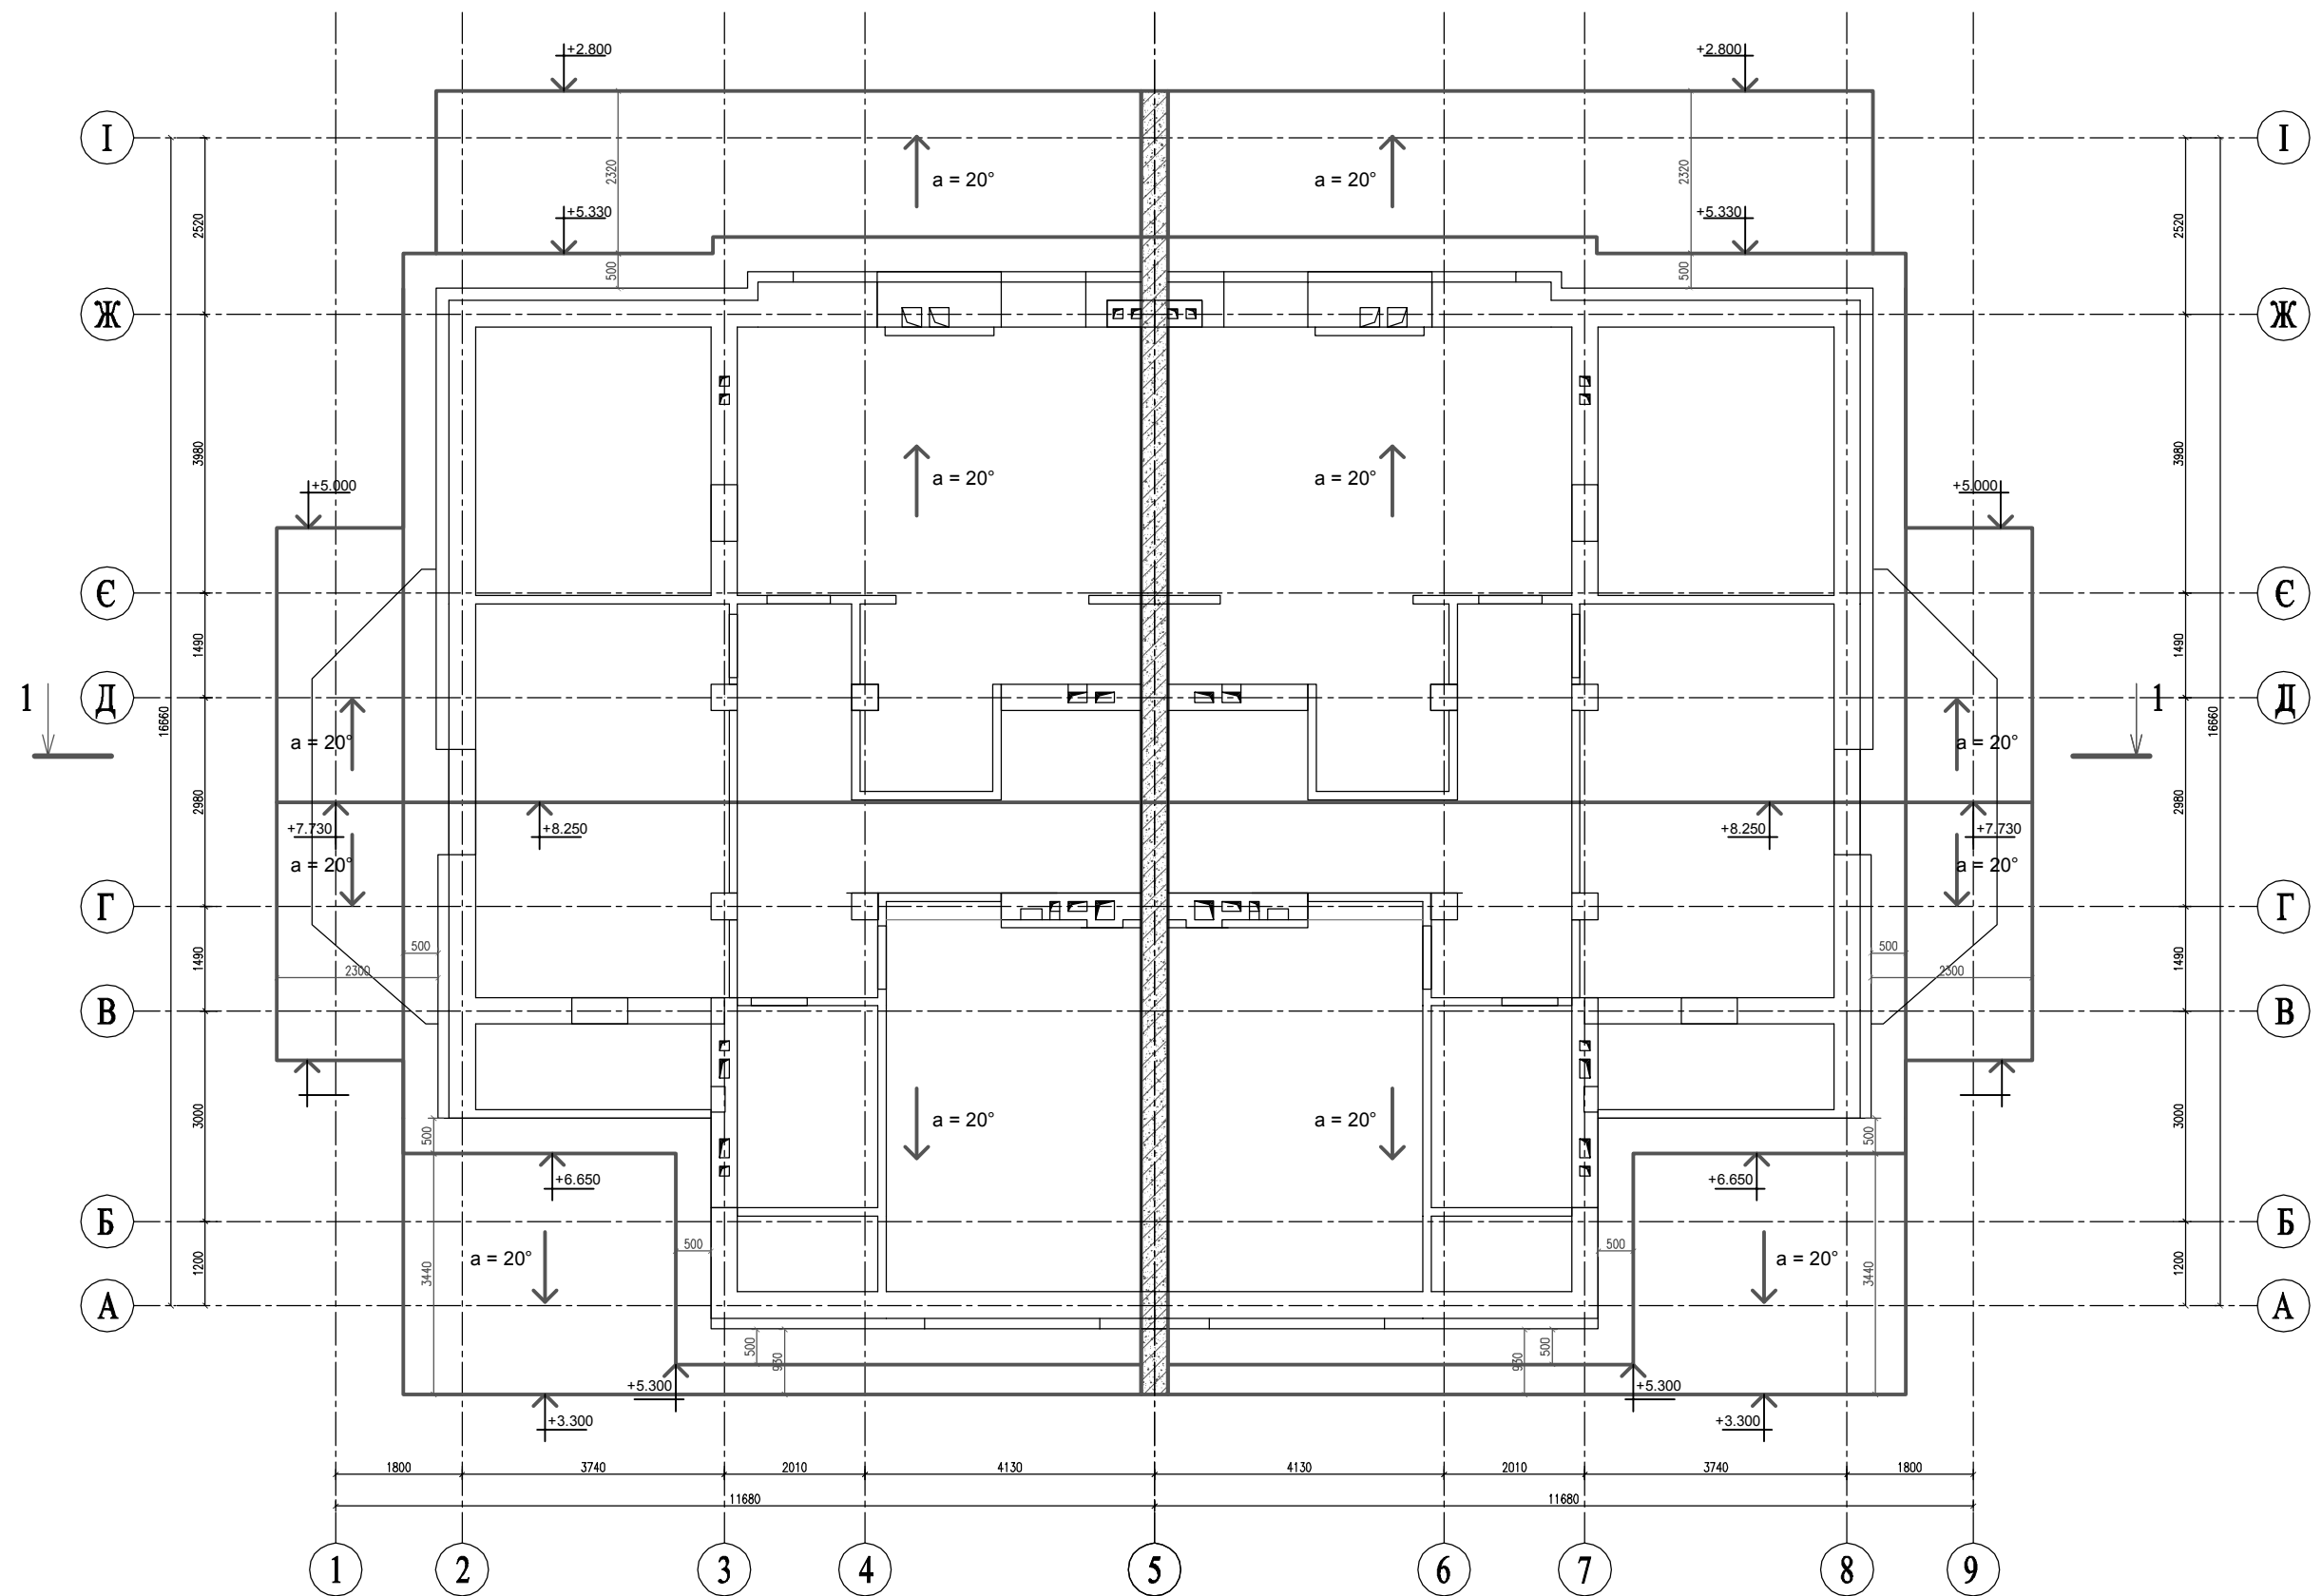

						-АР		
Зм.	Кільк.	Аркуш	№ док.	Підпис	Дата			
				()		Стадія	Аркуш	Аркушів
				()				
						План даху. М 1:100		