


Експлікація приміщень підвалу

№	Назва приміщення	Площа, м ²
01	Сходова клітина	9.73
02	Підвальні приміщення	86.69
03	Гараж	41.31
	Загальна площа	137.73

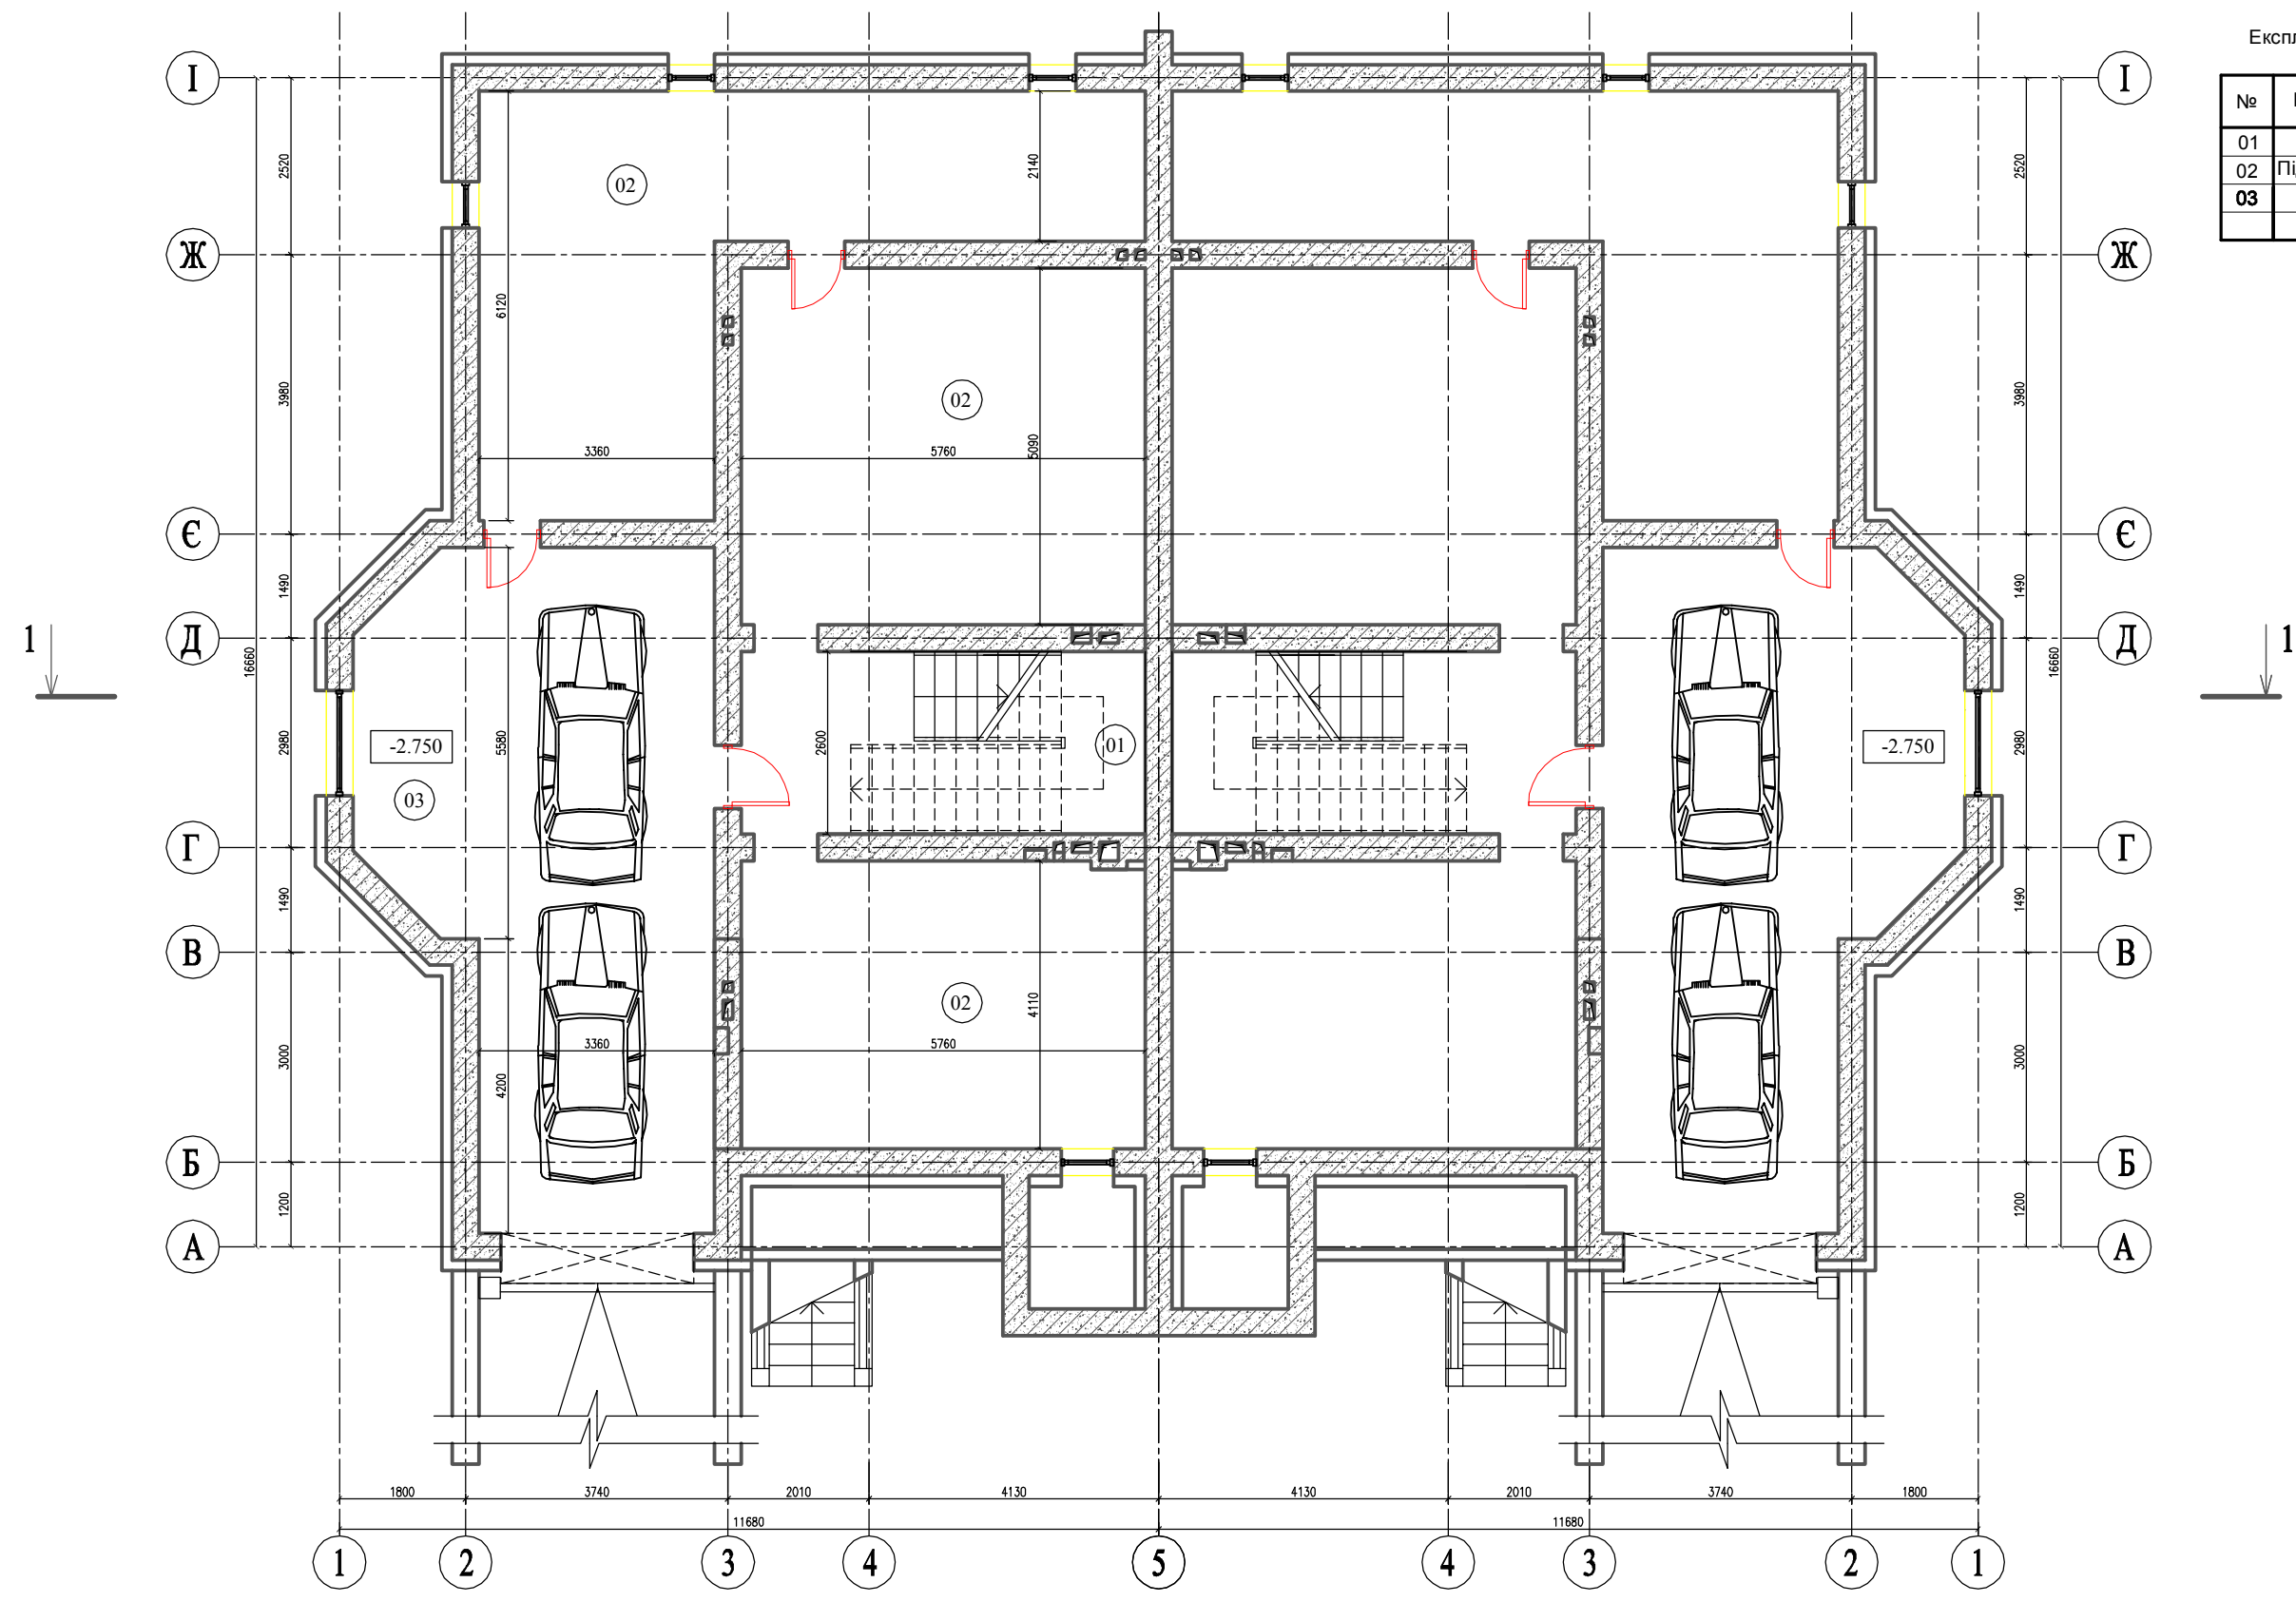

Погоджено:

Інв. № ор.	Підп. і дата	Зам. інв. №

						-АР		
Зм.	Кільк.	Аркуш	№ док.	Підпис	Дата			
						Стадія	Аркуш	Аркушів
План підвалу М 1:100								