


Погоджено:			
Інв. № ор.	Підп. і дата	Зам. інв. №	

Інв. № ор.	Підп. і дата	Зам. інв. №

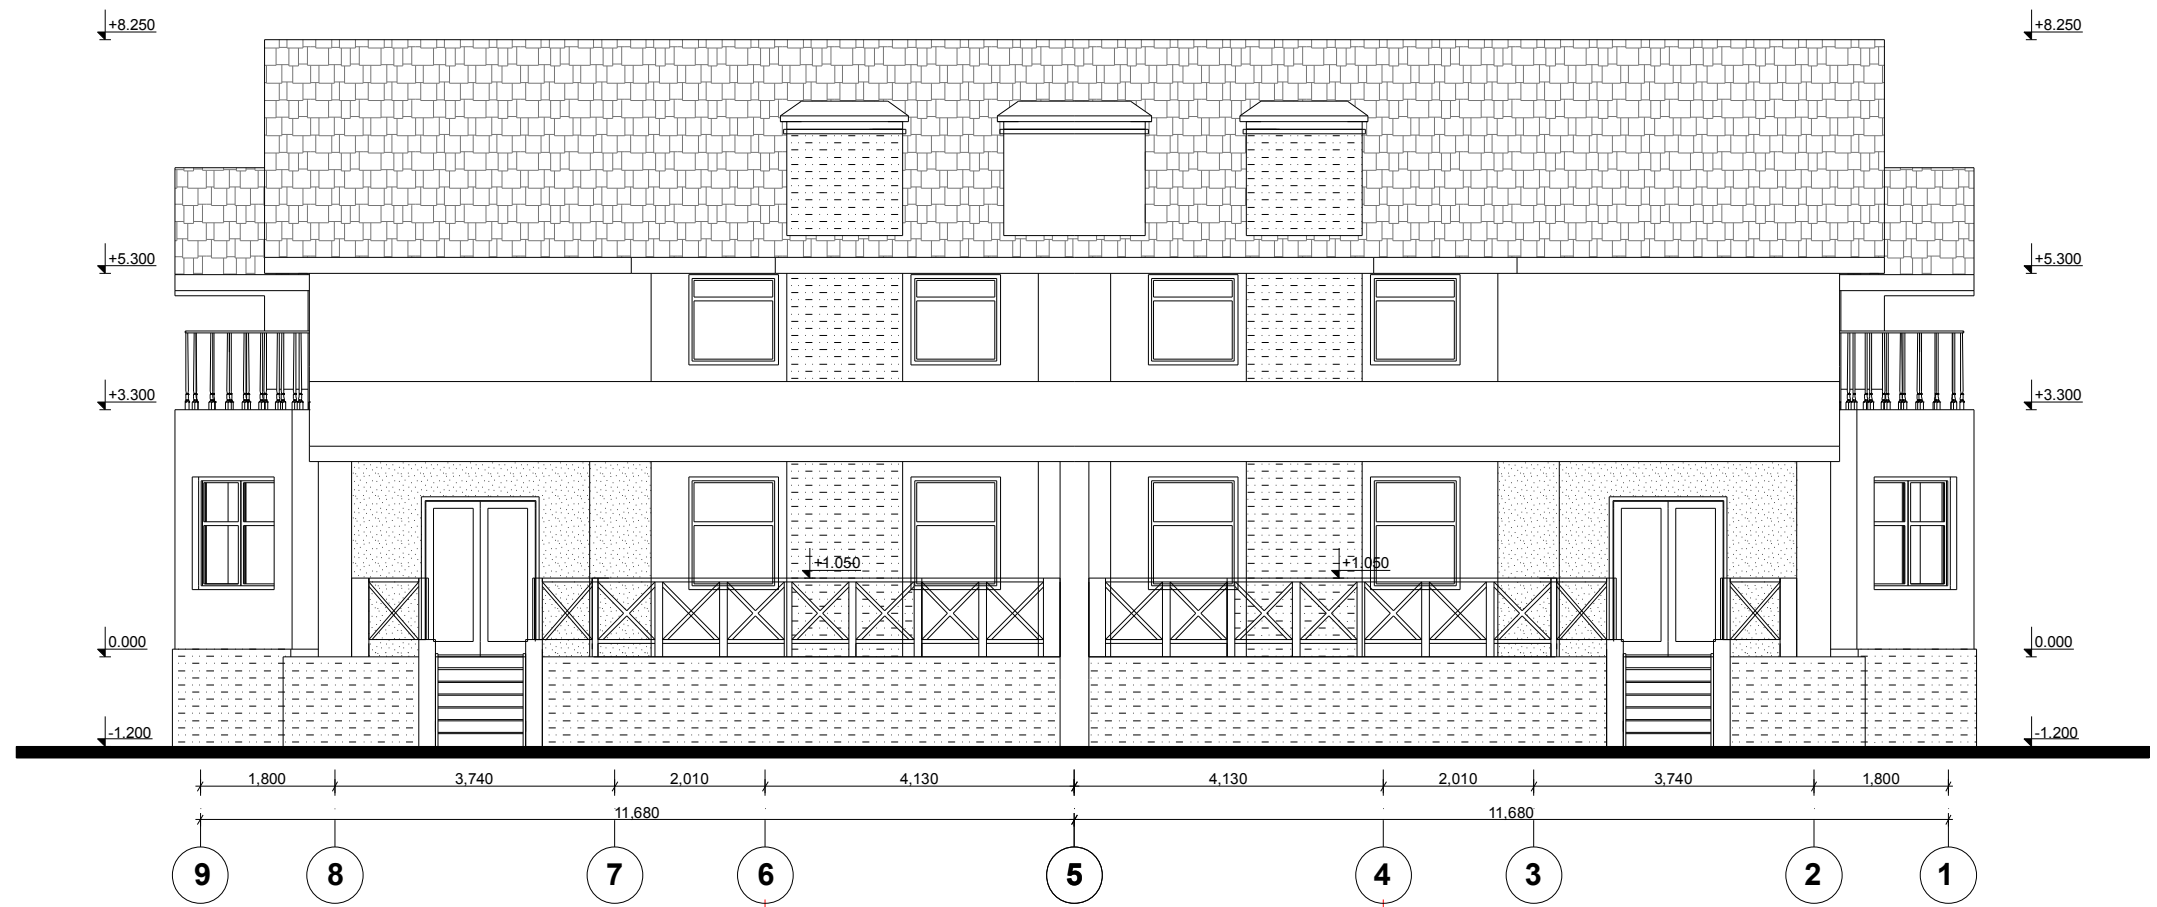

						-АР			
Зм.	Кільк.	Аркуш	№ док.	Підпис	Дата				
					()		Стадія	Аркуш	Аркушів
-	-				()				
						Фасад у вісях 9-1. М 1:100			