


План другого поверху

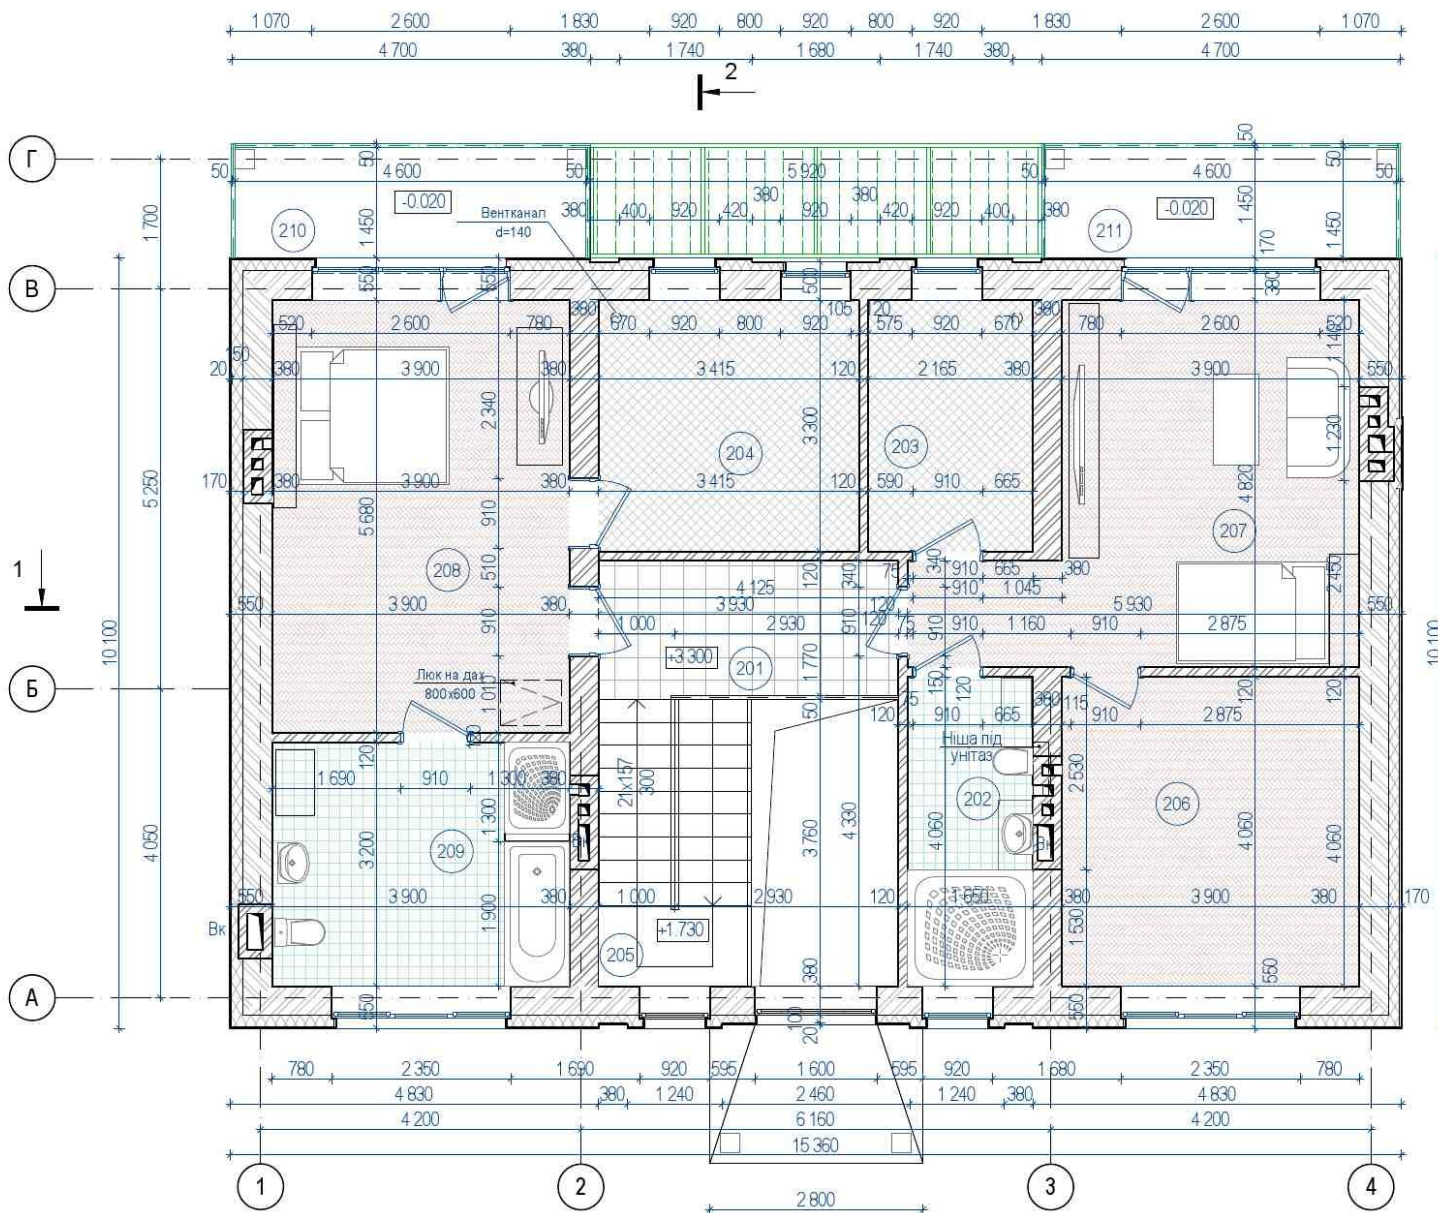

Експлікація приміщень

№ прим.	Найменування	Площа, м <sup>2</sup>
201	Хол	7,00
202	СВ	6,70
203	Гардероб	7,14
204	Гардероб	11,27
205	Сходинова клітина	3,76
206	Майстерня	15,83
207	Житлова кімната	21,64
208	Житлова кімната	22,15
209	СВ	12,48
210	Балкон	6,67
211	Балкон	6,67
<b>Житлова площа поверху</b>		<b>43,79 м<sup>2</sup></b>
<b>Загальна площа поверху</b>		<b>111,97 м<sup>2</sup></b>