
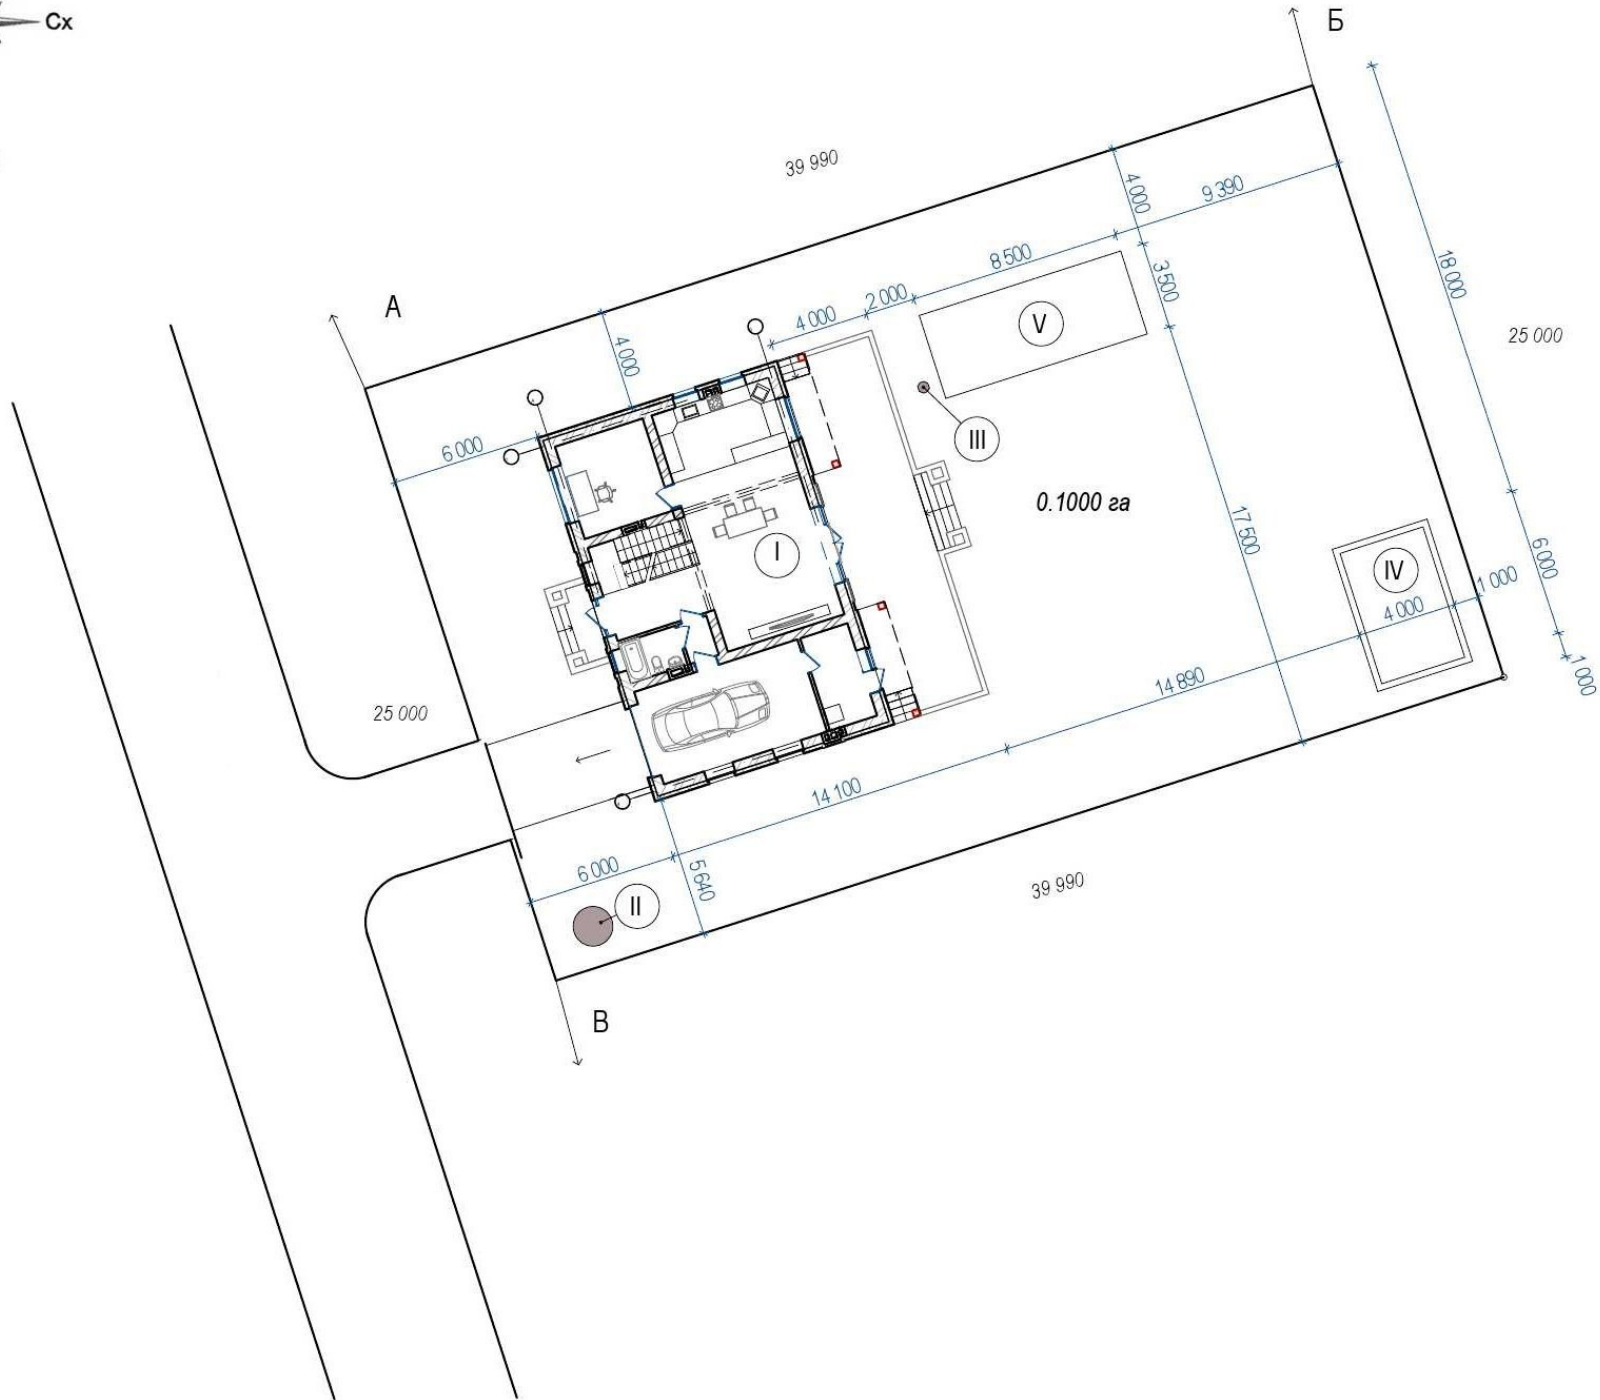


План-схема прив'язки

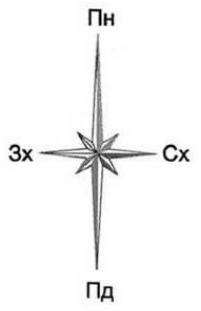

Експлікація будівель та споруд:

- I. Житловий будинок
- II. Септик-колодязь
- III. Свердловина
- IV. Госп.-побутовий блок
- V. Басейн