


# План покрівлі

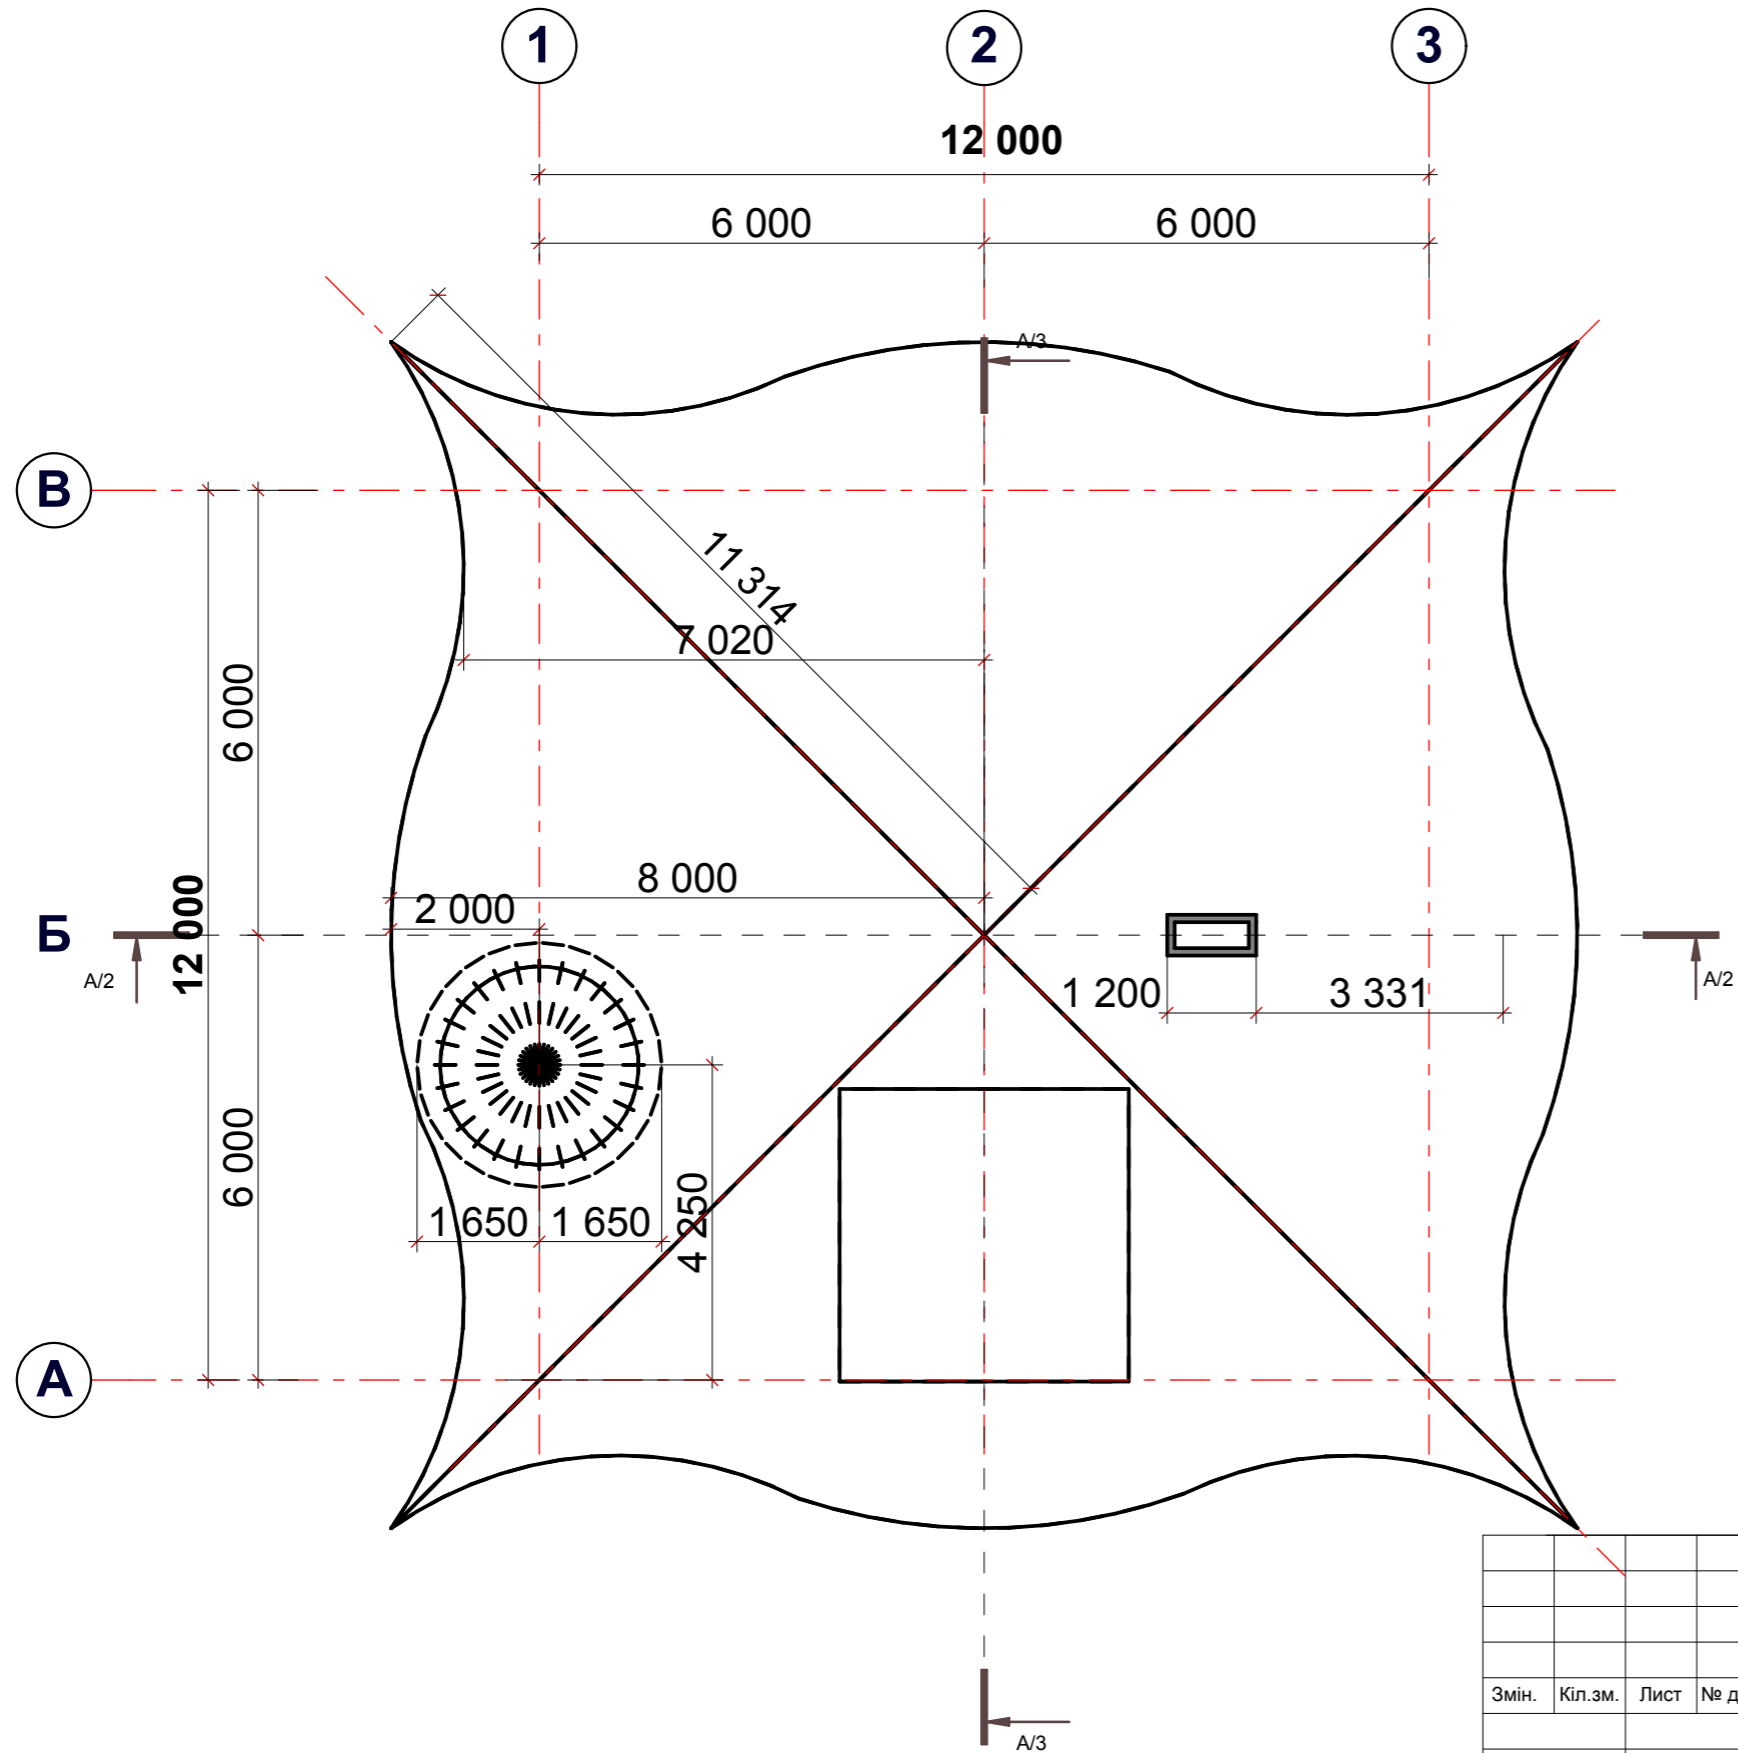

ПОГОДЖЕНО

Інв.№ оригін.	Підпис та дата	Взаєм. інв. №

Змін.	Кіл.зм.	Лист	№ док.	Підпис	Дата

C-08-11-AP		
Проект будівництва житлового будинку в с.Осиково Макарівського р-ну Київської обл.		
Житловий будинок	Стадія	Аркушів
	Е	3
План горища на відм.6,300		"КНБ БУДІНВЕСТ" Ліцензія АВ № 596590 м.Київ