


Розріз 1-1

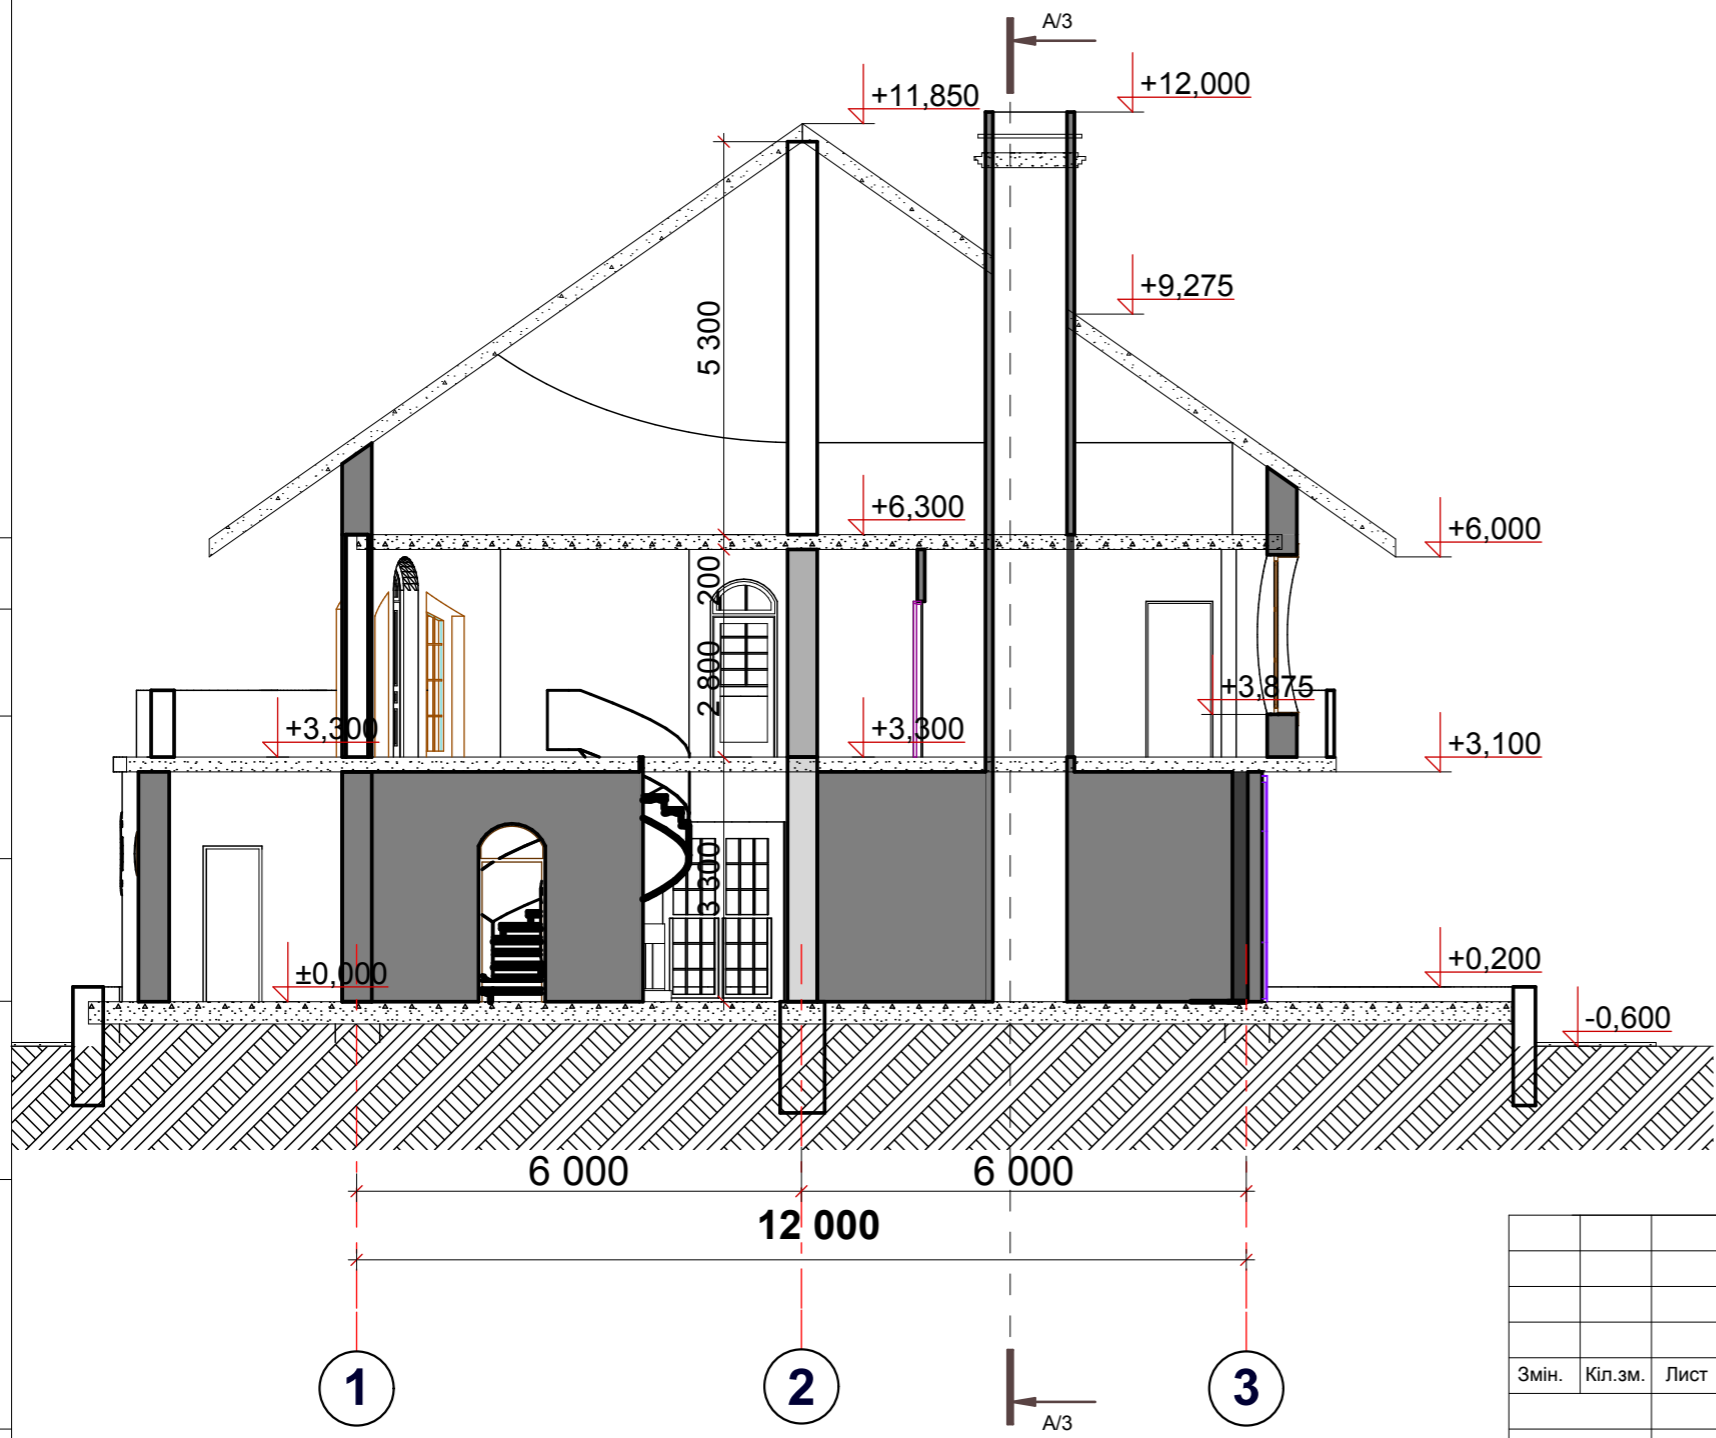

ПОГОДЖЕНО

Взаєм. інв. №

Підпис та дата

Інв. № оригін.

Змін.	Кіл.зм.	Лист	№ док.	Підпис	Дата
		ГАП	Кострицький		09.11
		Виконав	Макаренко		09.11
		Перевірив	Кострицький		09.11

C-08-11-AP		
Проект будівництва житлового будинку в с.Осиково Макарівського р-ну Київської обл.		
Житловий будинок	Стадія	Аркуш
	Е	4
Розріз 1-1, 2-2	"КНБ БУДІНВЕСТ" Ліцензія АВ № 596590 м.Київ	