


Экспликация полов на отм.+3,122

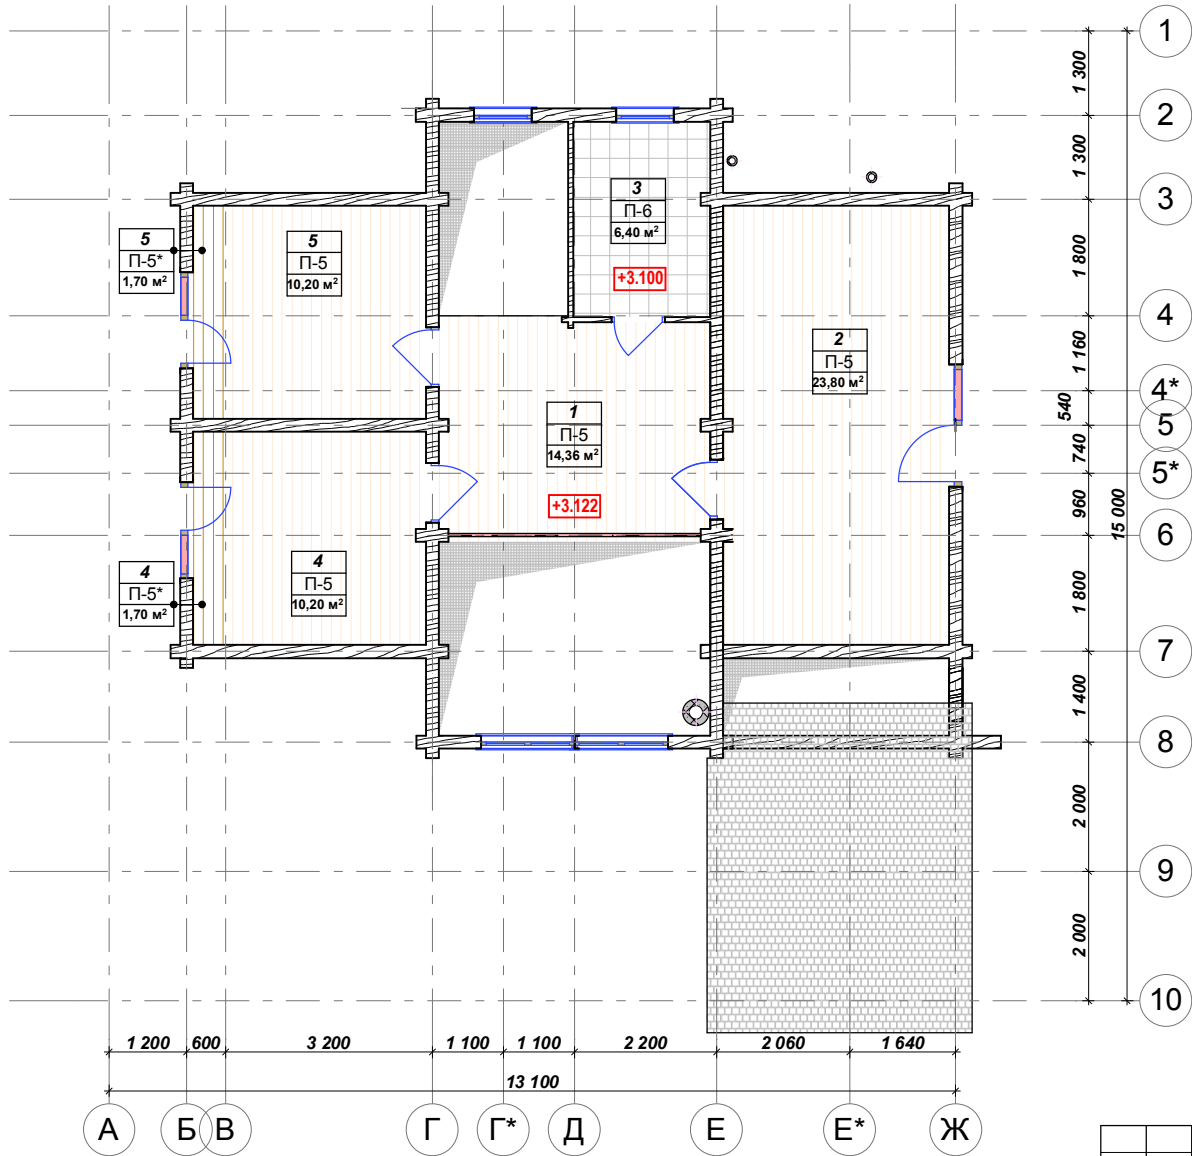

Наименование или номер помещения по проекту	Тип пола по проекту	Схема пола или номер узла по серии	Элементы пола и их толщина	Площадь пола, м2
1,2, 4,5	П-5		1. доска пола - 36 2. контррейка 50x20 - 20 3. диффузионная мембрана "ТАУВЕК" 4. лага - 100 5. утеплитель, уложенный между лаг - 100 6. звукоизоляционная лента 7. подшивная доска - 16 8. балка перекрытия - 200x200	58,6
4,5	П-5*		1. доска пола - 36 2. контррейка 50x36 - 36 3. звукоизоляционная лента 4. диффузионная мембрана "ТАУВЕК" 5. лага - 100 6. утеплитель, уложенный между лаг - 100 7. утеплитель, уложенный между балок - 100 8. брусок для крепления подшивной доски 30x50 9. гидроизоляция 10. подшивная доска - 16 11. балка перекрытия - 200x200	3,4
3	П-6		1. керамическая плитка на клеевой мастике - 30 2. теплый пол в цементно-песчаной стяжке по штукатурной сетке - 50 3. цементно-песчаная стяжка - 20 4. жесткий фольгированный утеплитель 20.....30 5. гидроизоляция 6. влагостойкая OSB 3 - 20 7. диффузионная мембрана "ТАУВЕК" 8. утеплитель, уложенный между балок - 100 9. балка перекрытия - 200x200 10. подшивная доска - 16	6,4

Условные обозначения:

- 4 - номер помещения;
- П-3 - тип пола;
- 11,34 м² - площадь пола;
- +0.000 - отметка уровня чистого пола;

Примечания:

1. Данный лист см. совместно с листами АР-2.
2. Два слоя гидрозола завести на основание пола на 500 мм.
3. В помещения, где не предусмотрено устройство теплых полов, произвести засыпку под основание пола из керамзита толщиной 200 мм, см. узлы устройства полов лист КД- 21.

АР-177					
Индивидуальный жилой дом в с. Лебедевка Вышгородского р-на Киевской обл.					
Изм.	Кол.	Лист	№ док.	Подпись	Дата
Гл. спец					
Рук. гр.					
Провер.					
Разраб.					
Н. контр.					
План полов на отм. +3,122				Стадия	Лист
				ЭП	14
				ООО "Магия дерева-дизайн" 2011	
				т. 223-5020	