


фасад вуличний

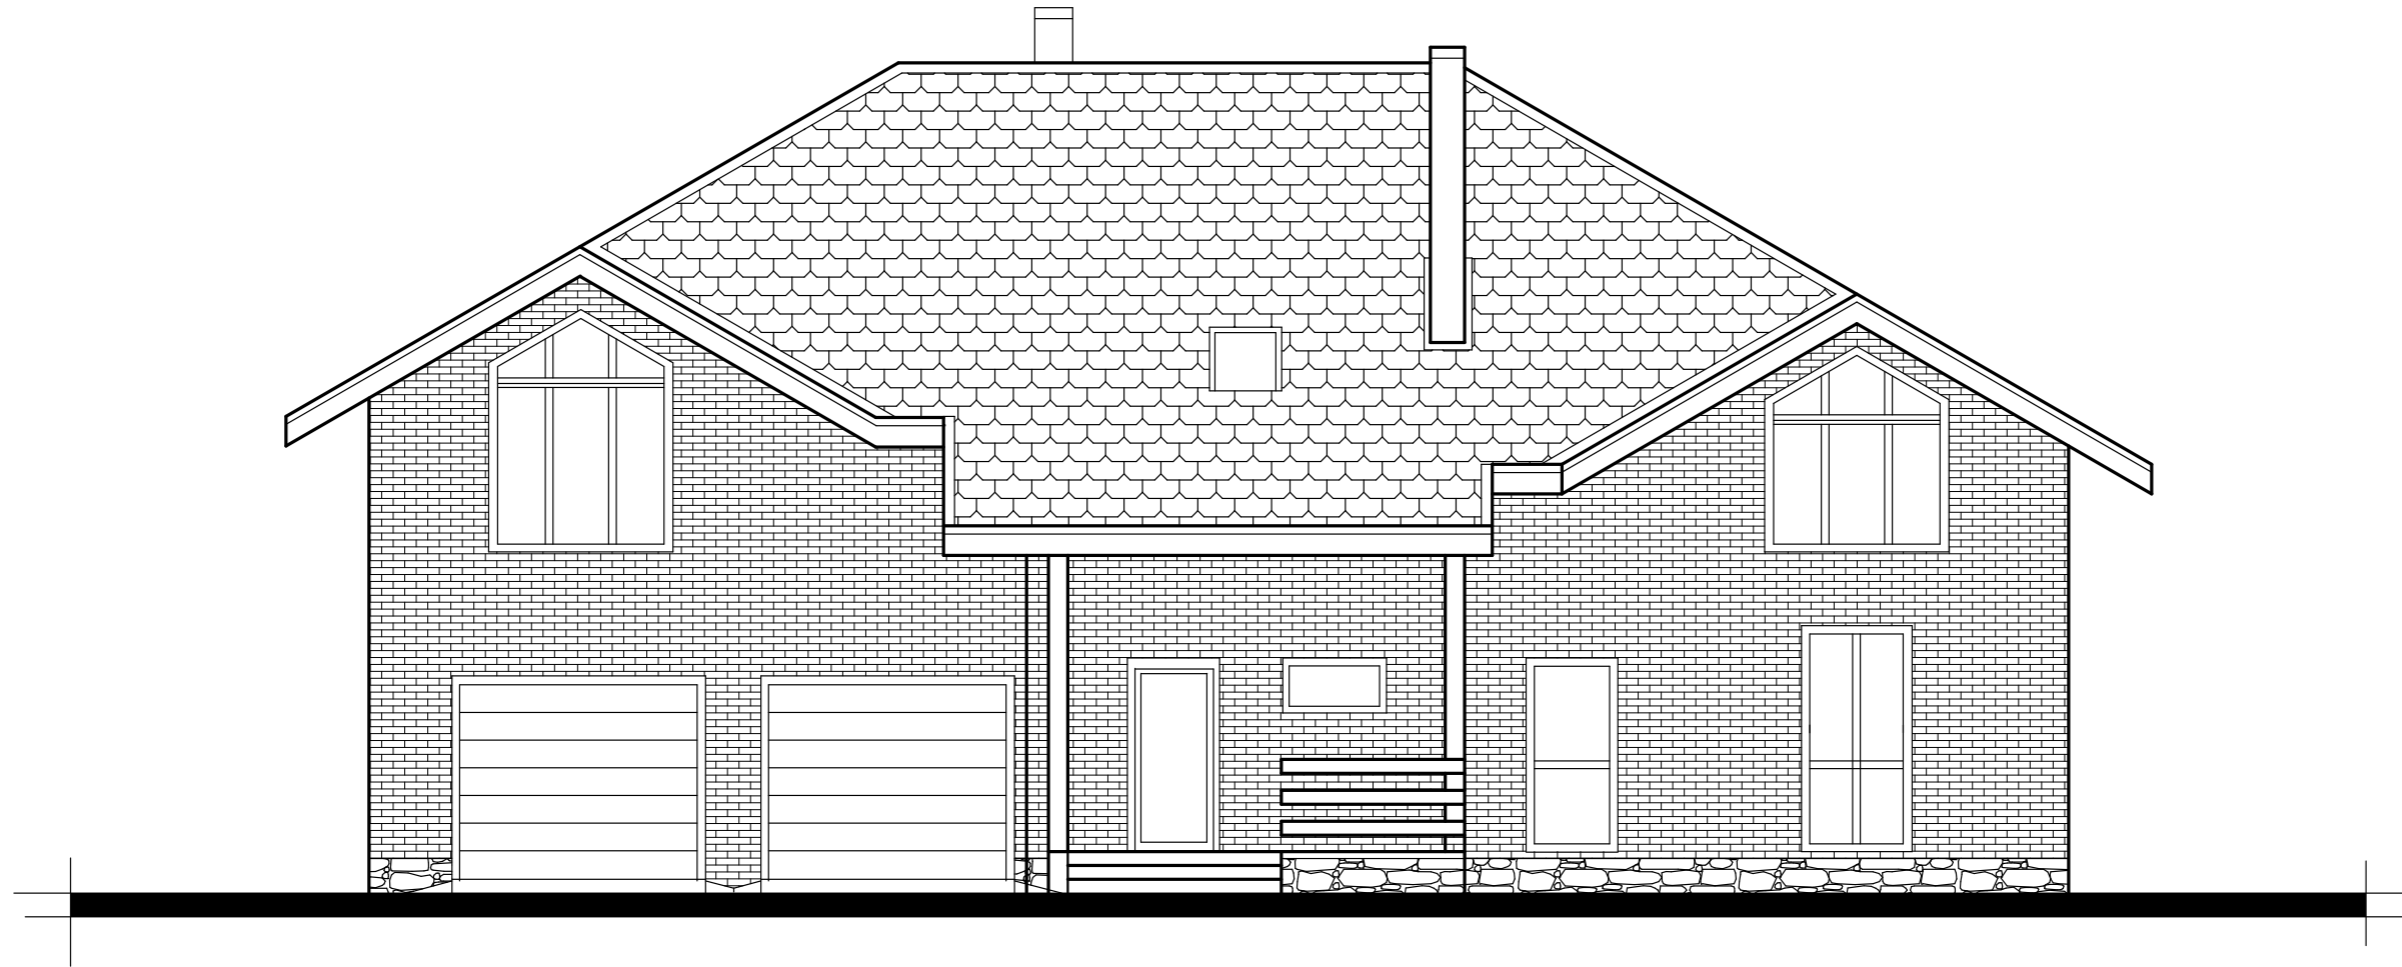

фасад задній

