


Вариант 7

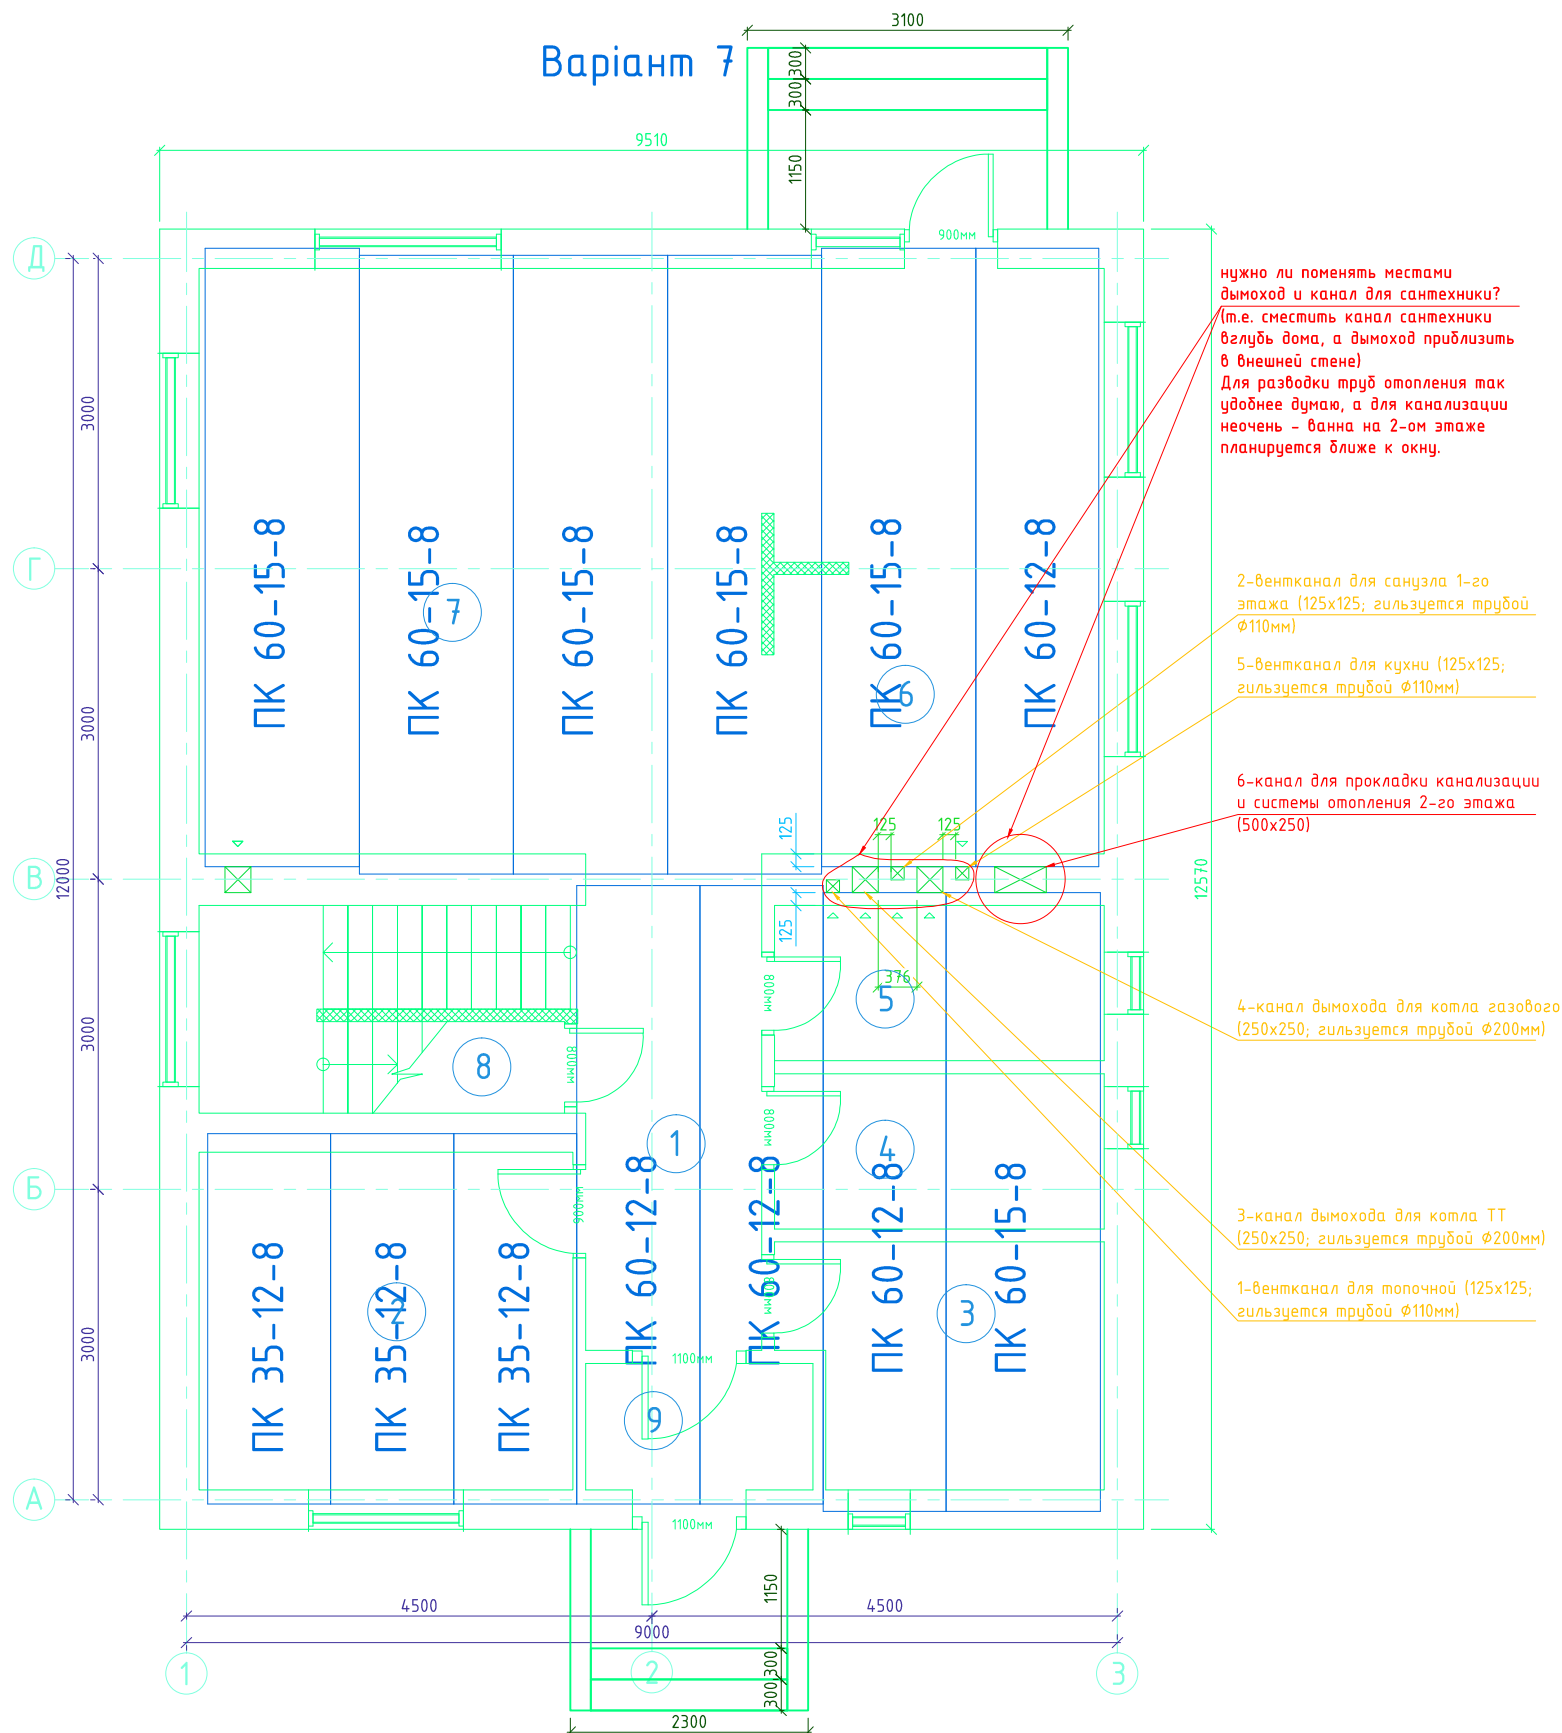

нужно ли поменять местами дымоход и канал для сантехники? (т.е. сместить канал сантехники вглубь дома, а дымоход приблизить к внешней стене)
Для разводки труб отопления так удобнее думать, а для канализации неочень - ванна на 2-ом этаже планируется ближе к окну.

2-вентканал для санузла 1-го этажа (125x125; гильзуется трубой $\phi 110$ мм)

5-вентканал для кухни (125x125; гильзуется трубой $\phi 110$ мм)

6-канал для прокладки канализации и системы отопления 2-го этажа (500x250)

4-канал дымохода для котла газового (250x250; гильзуется трубой $\phi 200$ мм)

3-канал дымохода для котла ТТ (250x250; гильзуется трубой $\phi 200$ мм)

1-вентканал для топочной (125x125; гильзуется трубой $\phi 110$ мм)