



Тип кровли "Б"

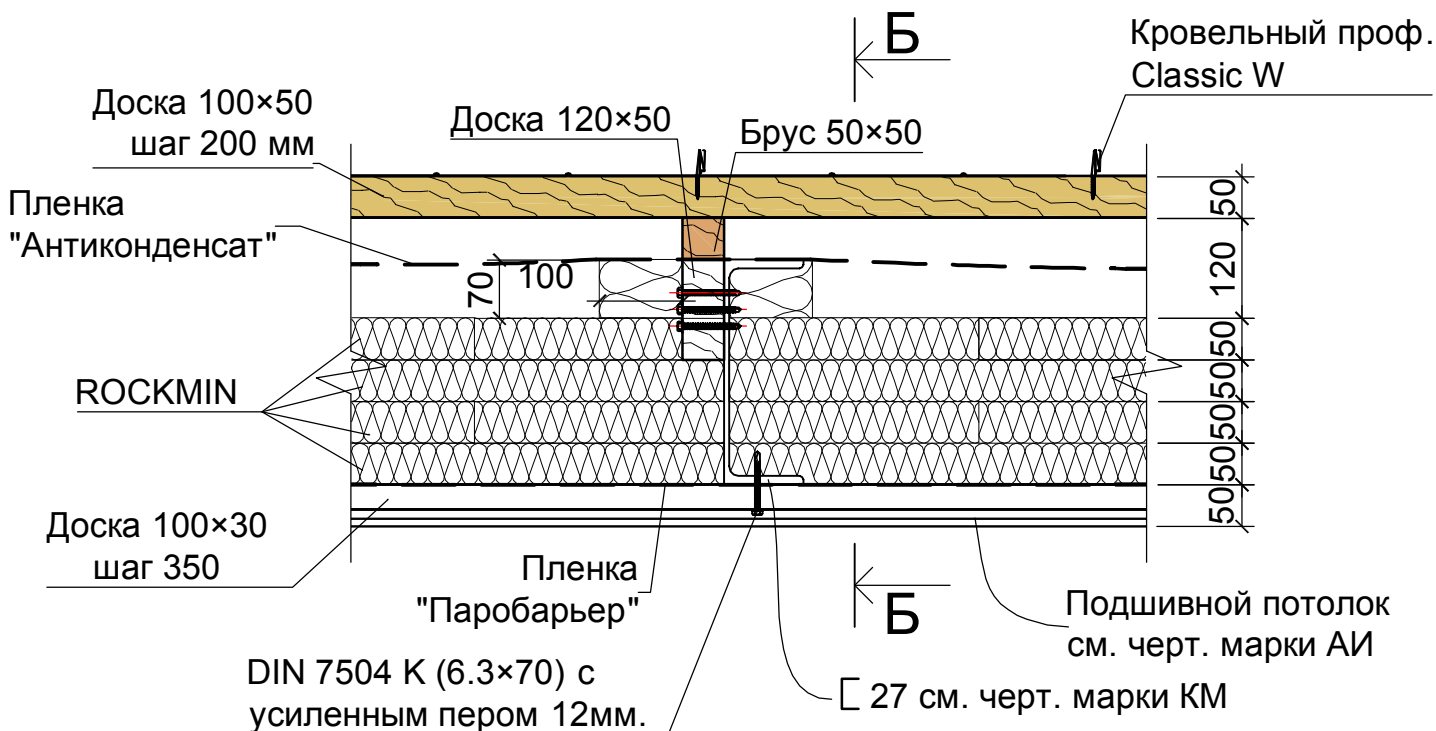

г. марки КМ

Б-Б

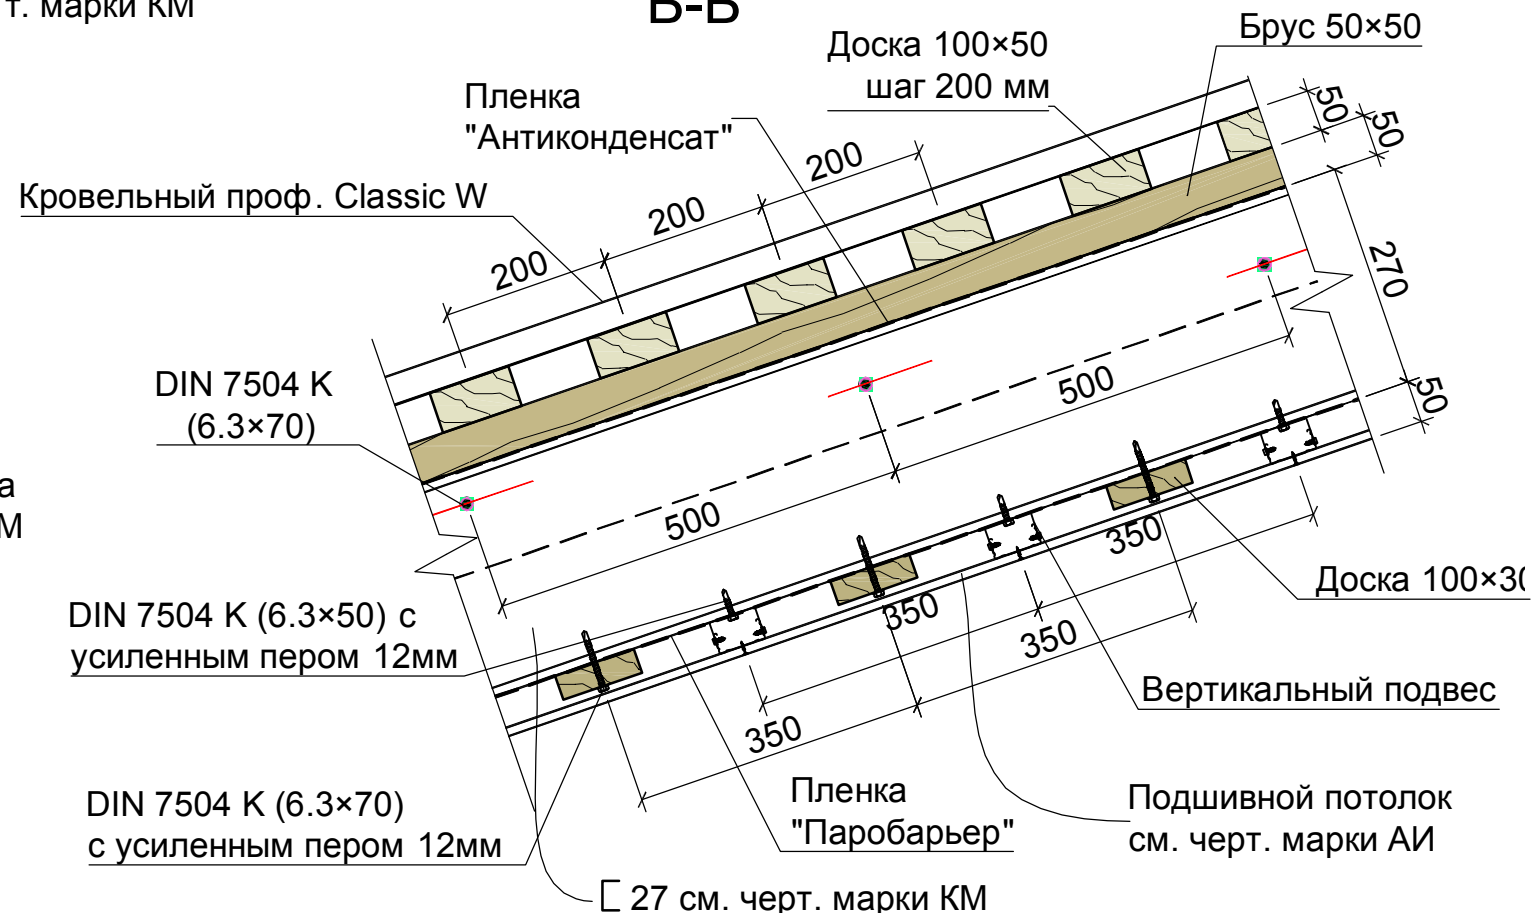

а

М