


экспликация 1-го этажа

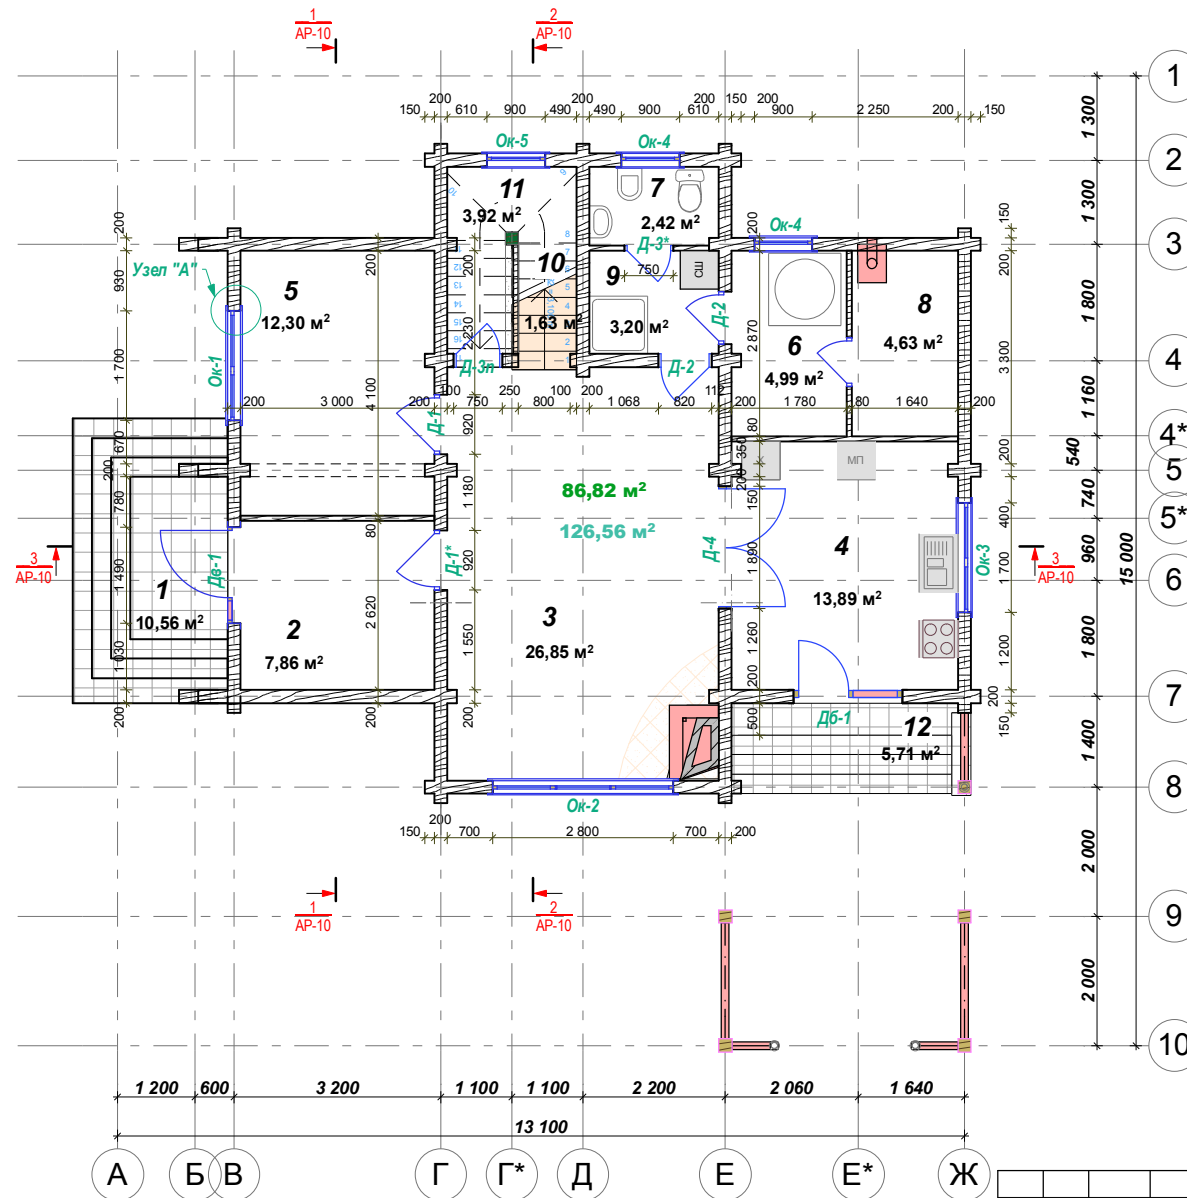

№	помещение	пл. м ²
1	крыльцо	10,56
2	прихожая	7,86
3	гостинная	26,85
4	кухня-столовая	13,9
5	спальня	12,3
6	предбанник	4,99
7	санузел	2,42
8	сауна	4,63
9	душевая	3,2
10	вход в подвал	1,6
11	лестница	3,92
12	крыльцо	5,7

Площадь помещений - 81,7 м²

Площадь террас и крылец - 16,27 м²

Площадь этажа - 86,8 м²


Площадь застройки - 110,96 м²

(без крытой террасы)

с крытой террасой - 121,96 м²

Условные обозначения:

4	- номер помещения;
П-3	- тип пола;
11,34 м ²	- площадь помещения;

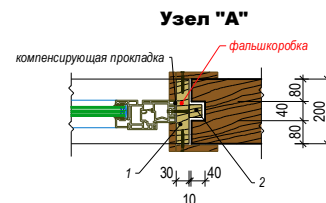

Изм.	Кол.	Лист	№ док.	Подпись	Дата
АР-1808					
Индивидуальный жилой дом в с. Лебедевка Вышгородского р-на, Киевской обл.					
			Стадия	Лист	Листов
			ЭП	4	14
План на отм. +0,000					
Н. контр.					