


5 670

ВЫСОТА
СТЕНКИ
1500мм

7 870

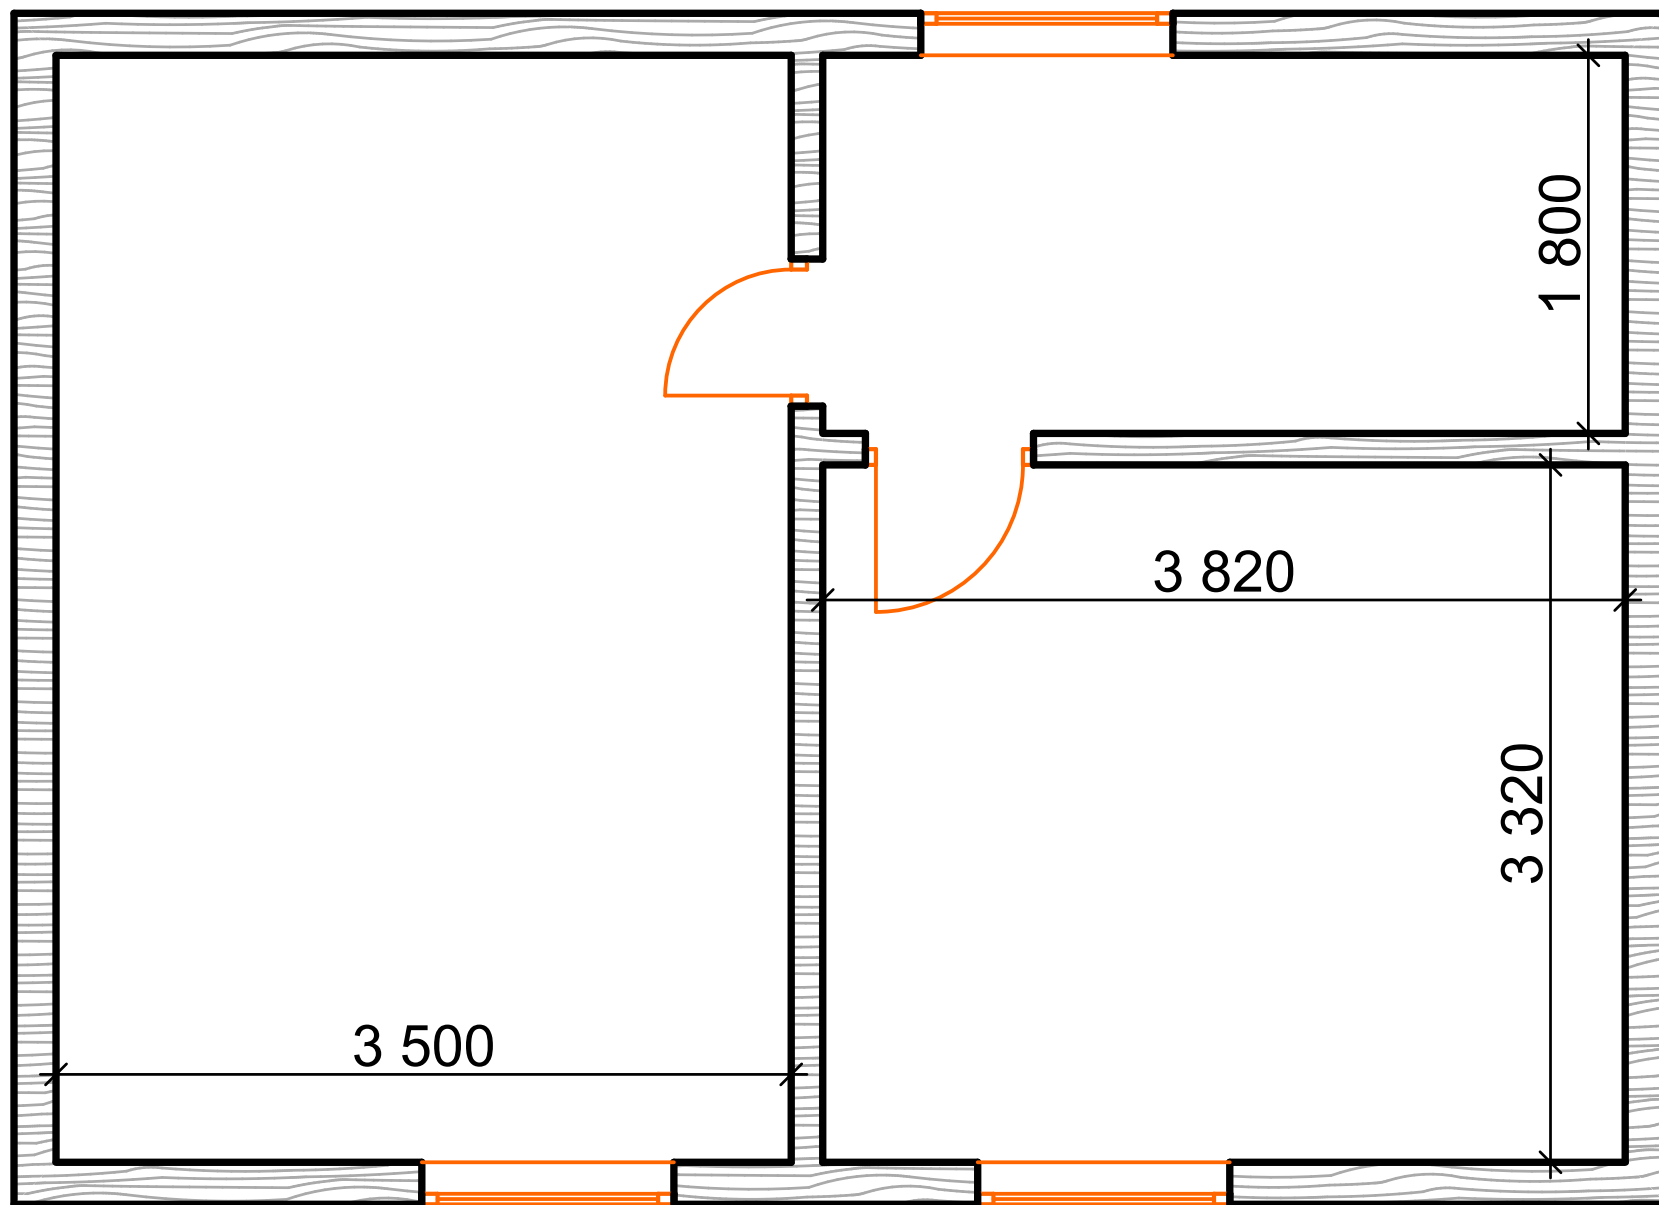

ВЫСОТА
СТЕНКИ
1500мм

3 500

3 820

3 320

1 800