


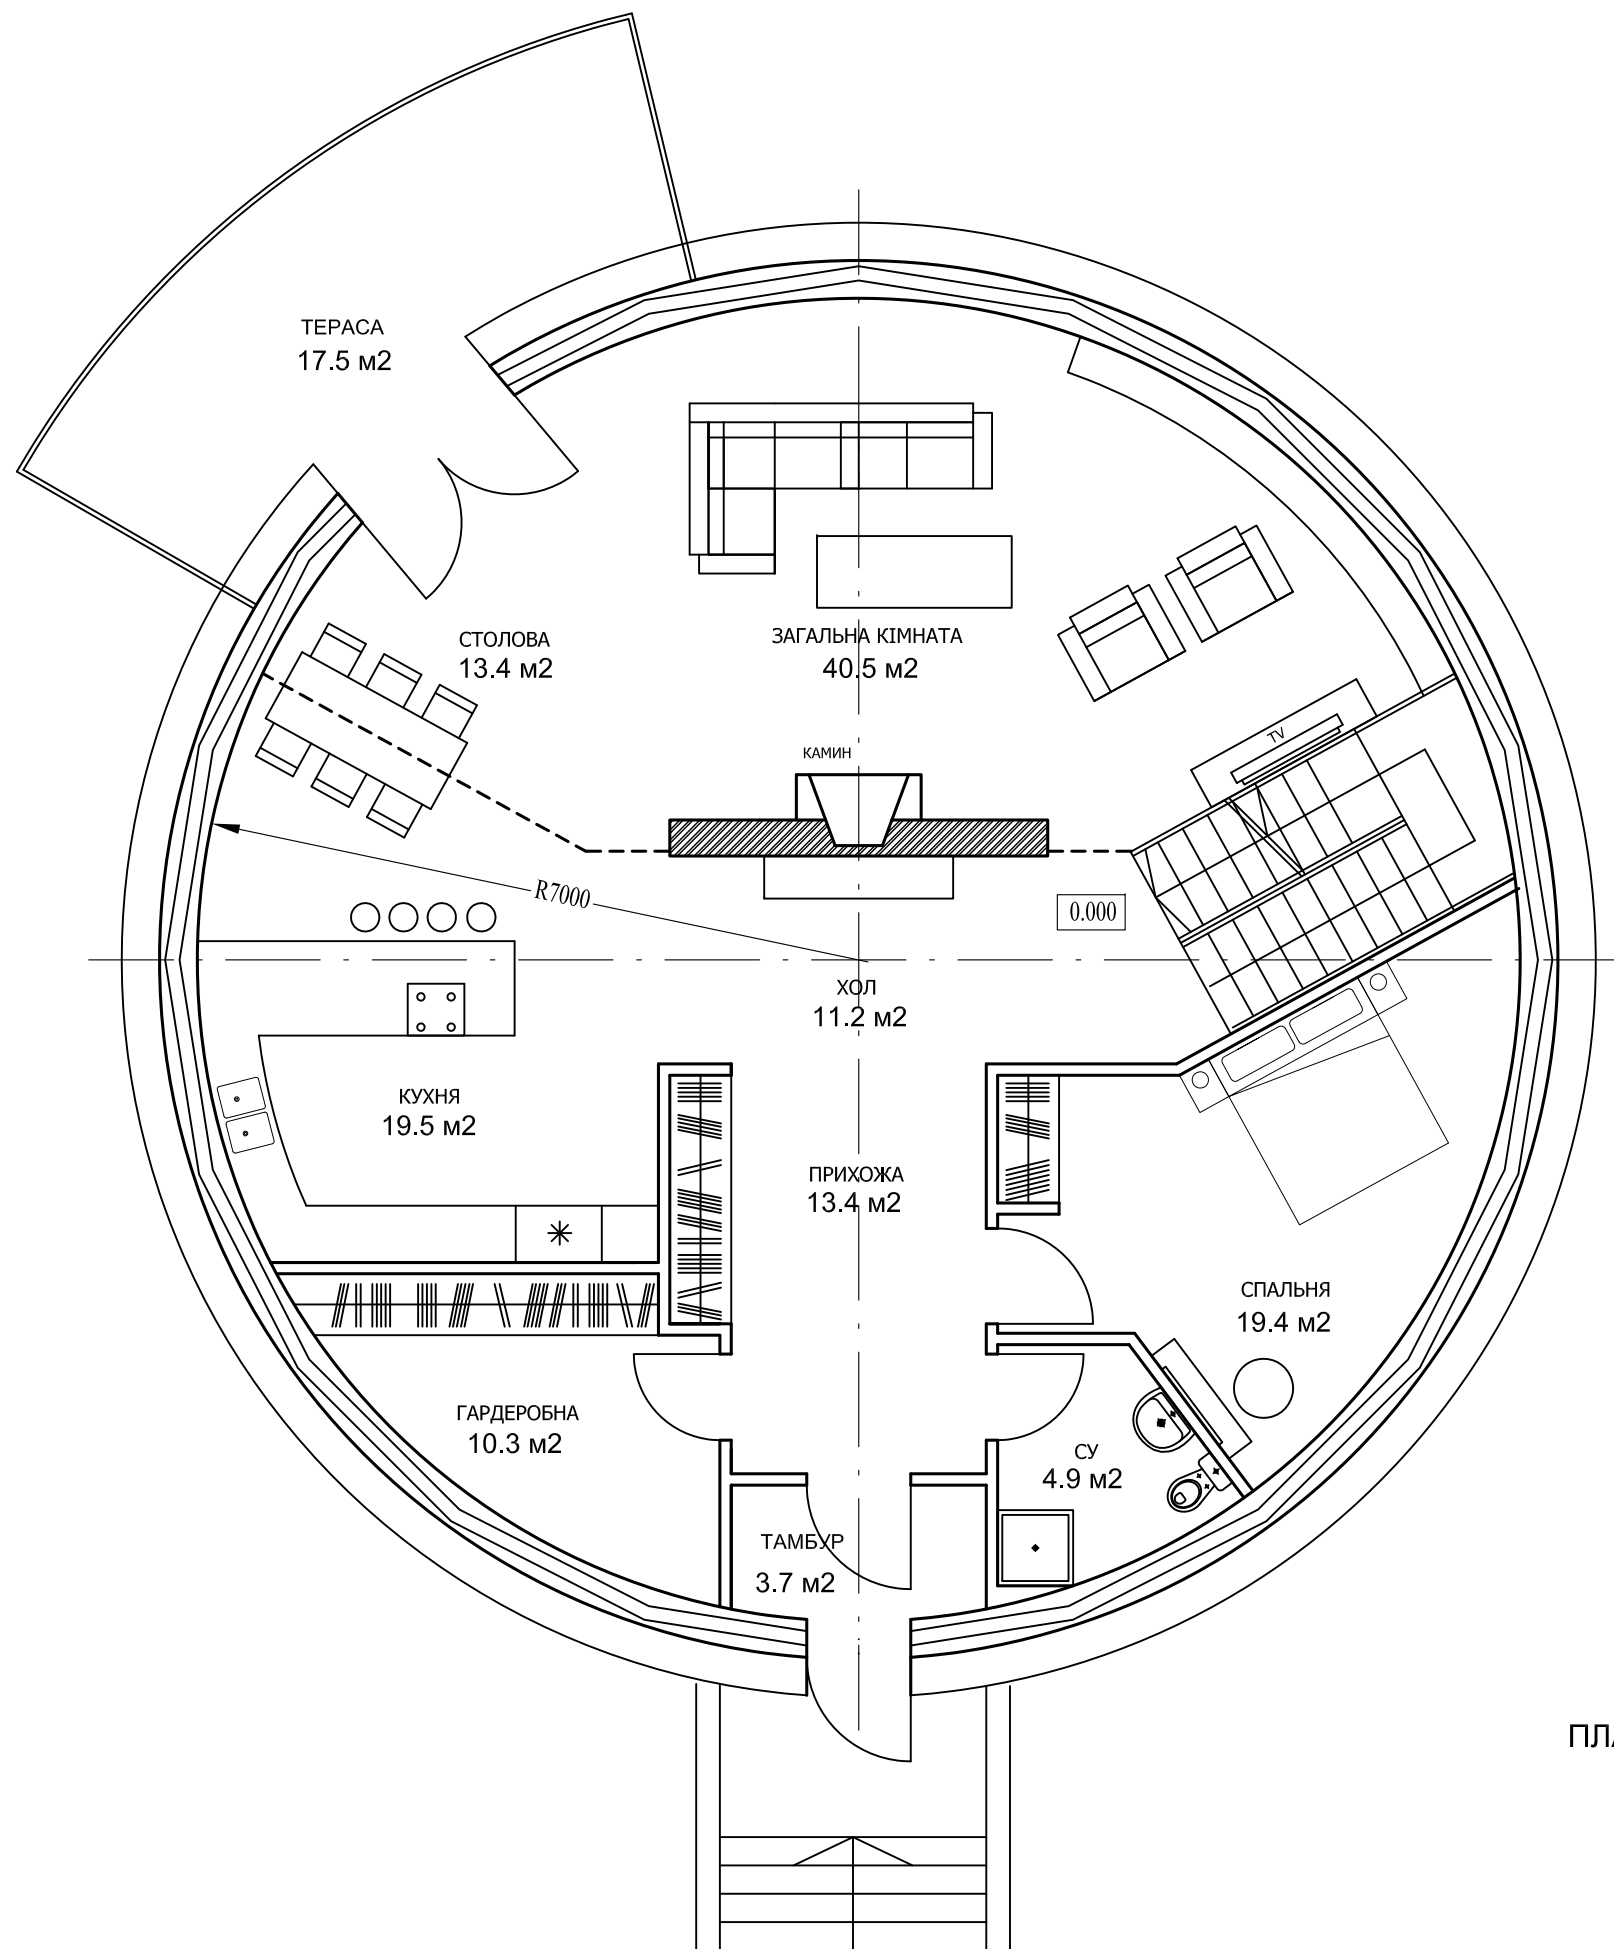

ПЛАН 1-ПОВЕРХУ

ЕКСПЛІКАЦІЯ ПРИМІЩЕНЬ

№	НАЗВА ПРИМІЩЕННЯ	ПЛОЩА, М2
1	ЗАГАЛЬНА КІМНАТА	40.5
2	СТОЛОВА	13.4
3	КУХНЯ	19.5
4	СПАЛЬНЯ	3.4
5	ХОЛ	11.2
6	ПРИХОЖА	13.4
7	ГАРДЕРОБНА	10.3
8	САНВУЗОЛ	4.9
9	ТАМБУР	3.7
10	ТЕРАСА	17.5
РАЗОМ		137.8