


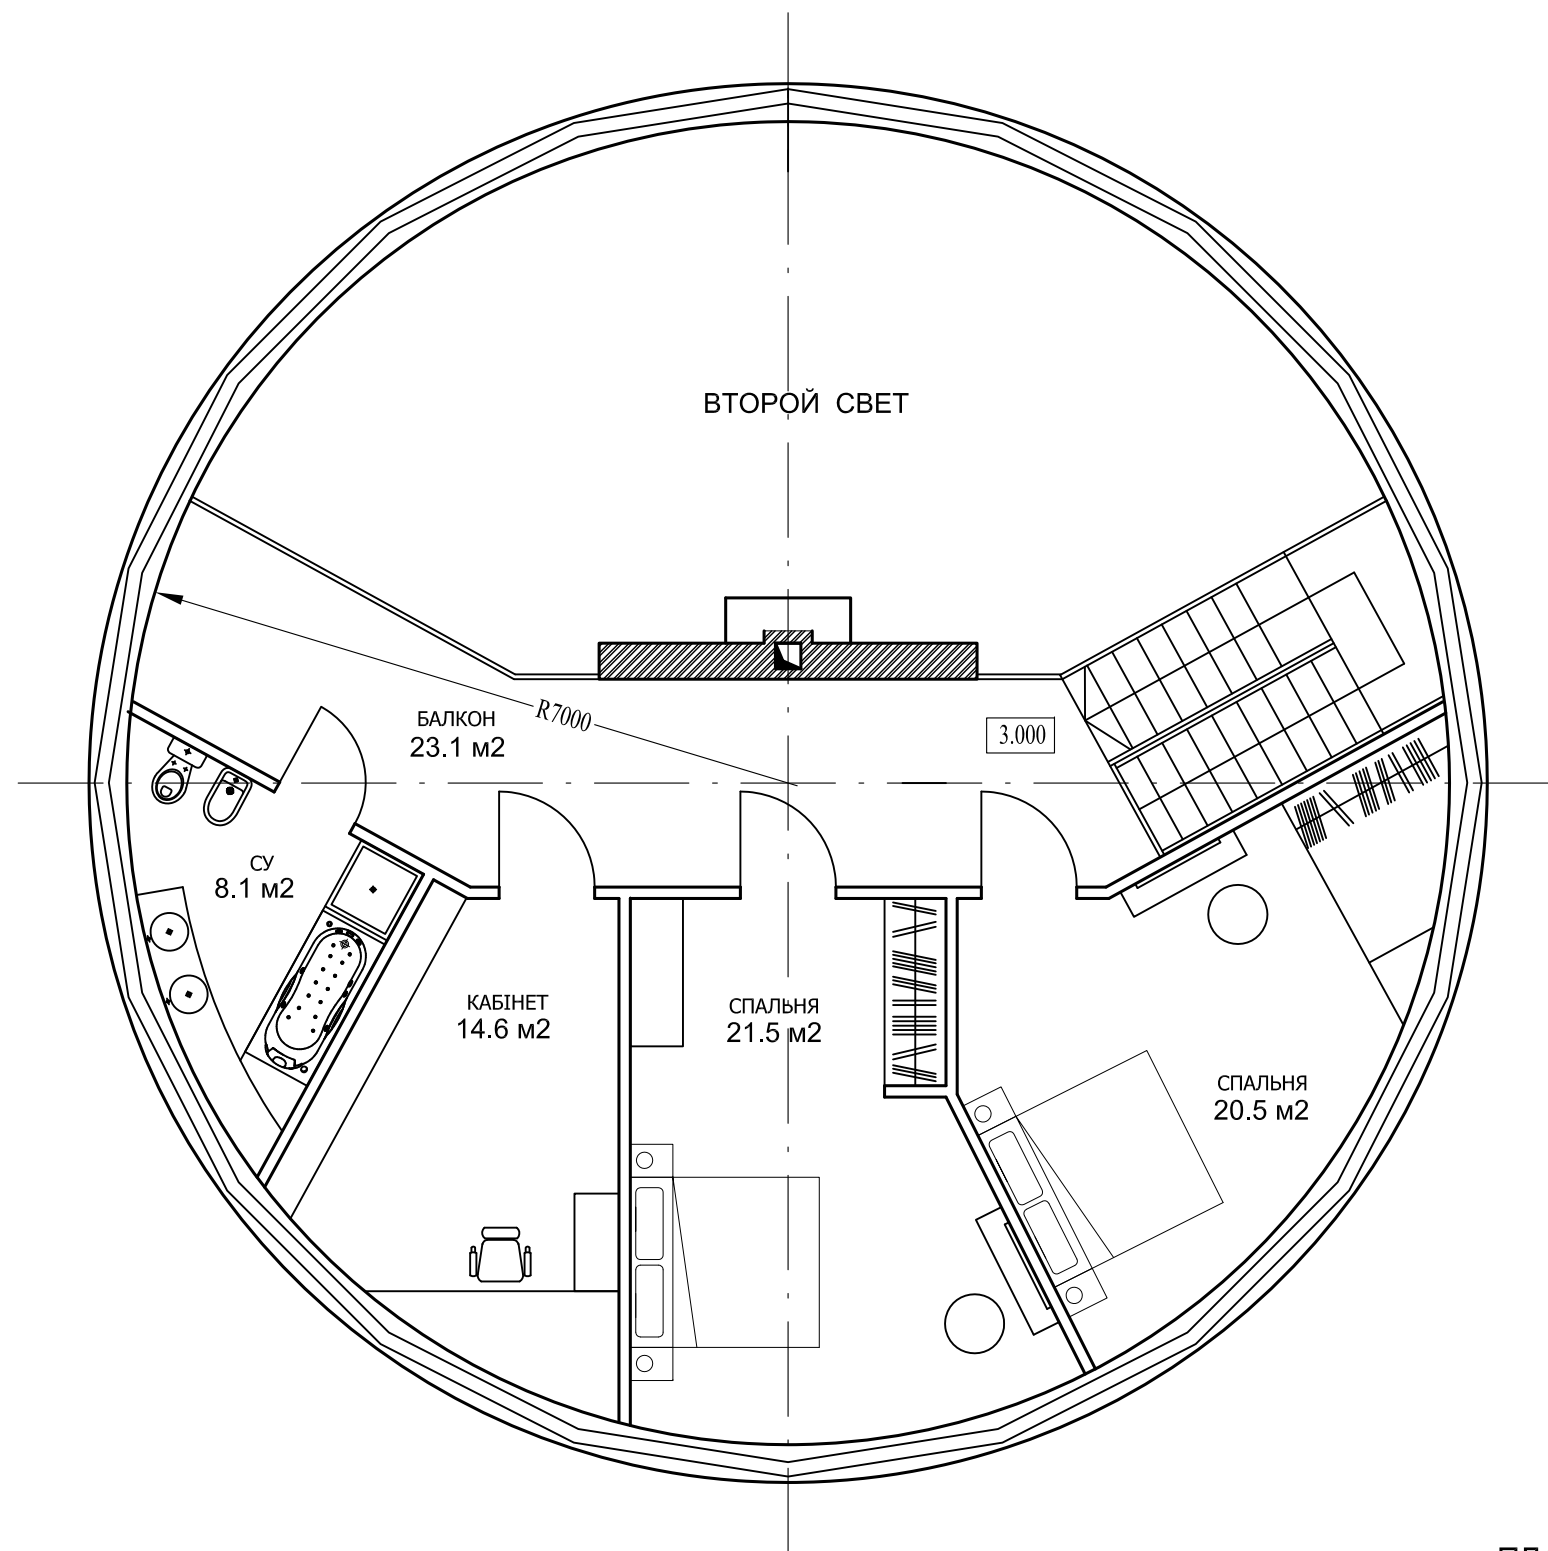

ЕКСПЛІКАЦІЯ ПРИМІЩЕНЬ		
№	НАЗВА ПРИМІЩЕННЯ	ПЛОЩА, М2
1	СПАЛЬНЯ	20.5
2	СПАЛЬНЯ	21.5
3	КАБІНЕТ	14.6
4	САНВУЗОЛ	8.1
5	БАЛКОН	23.1
РАЗОМ		87.8

ПЛАН 2-ПОВЕРХУ