


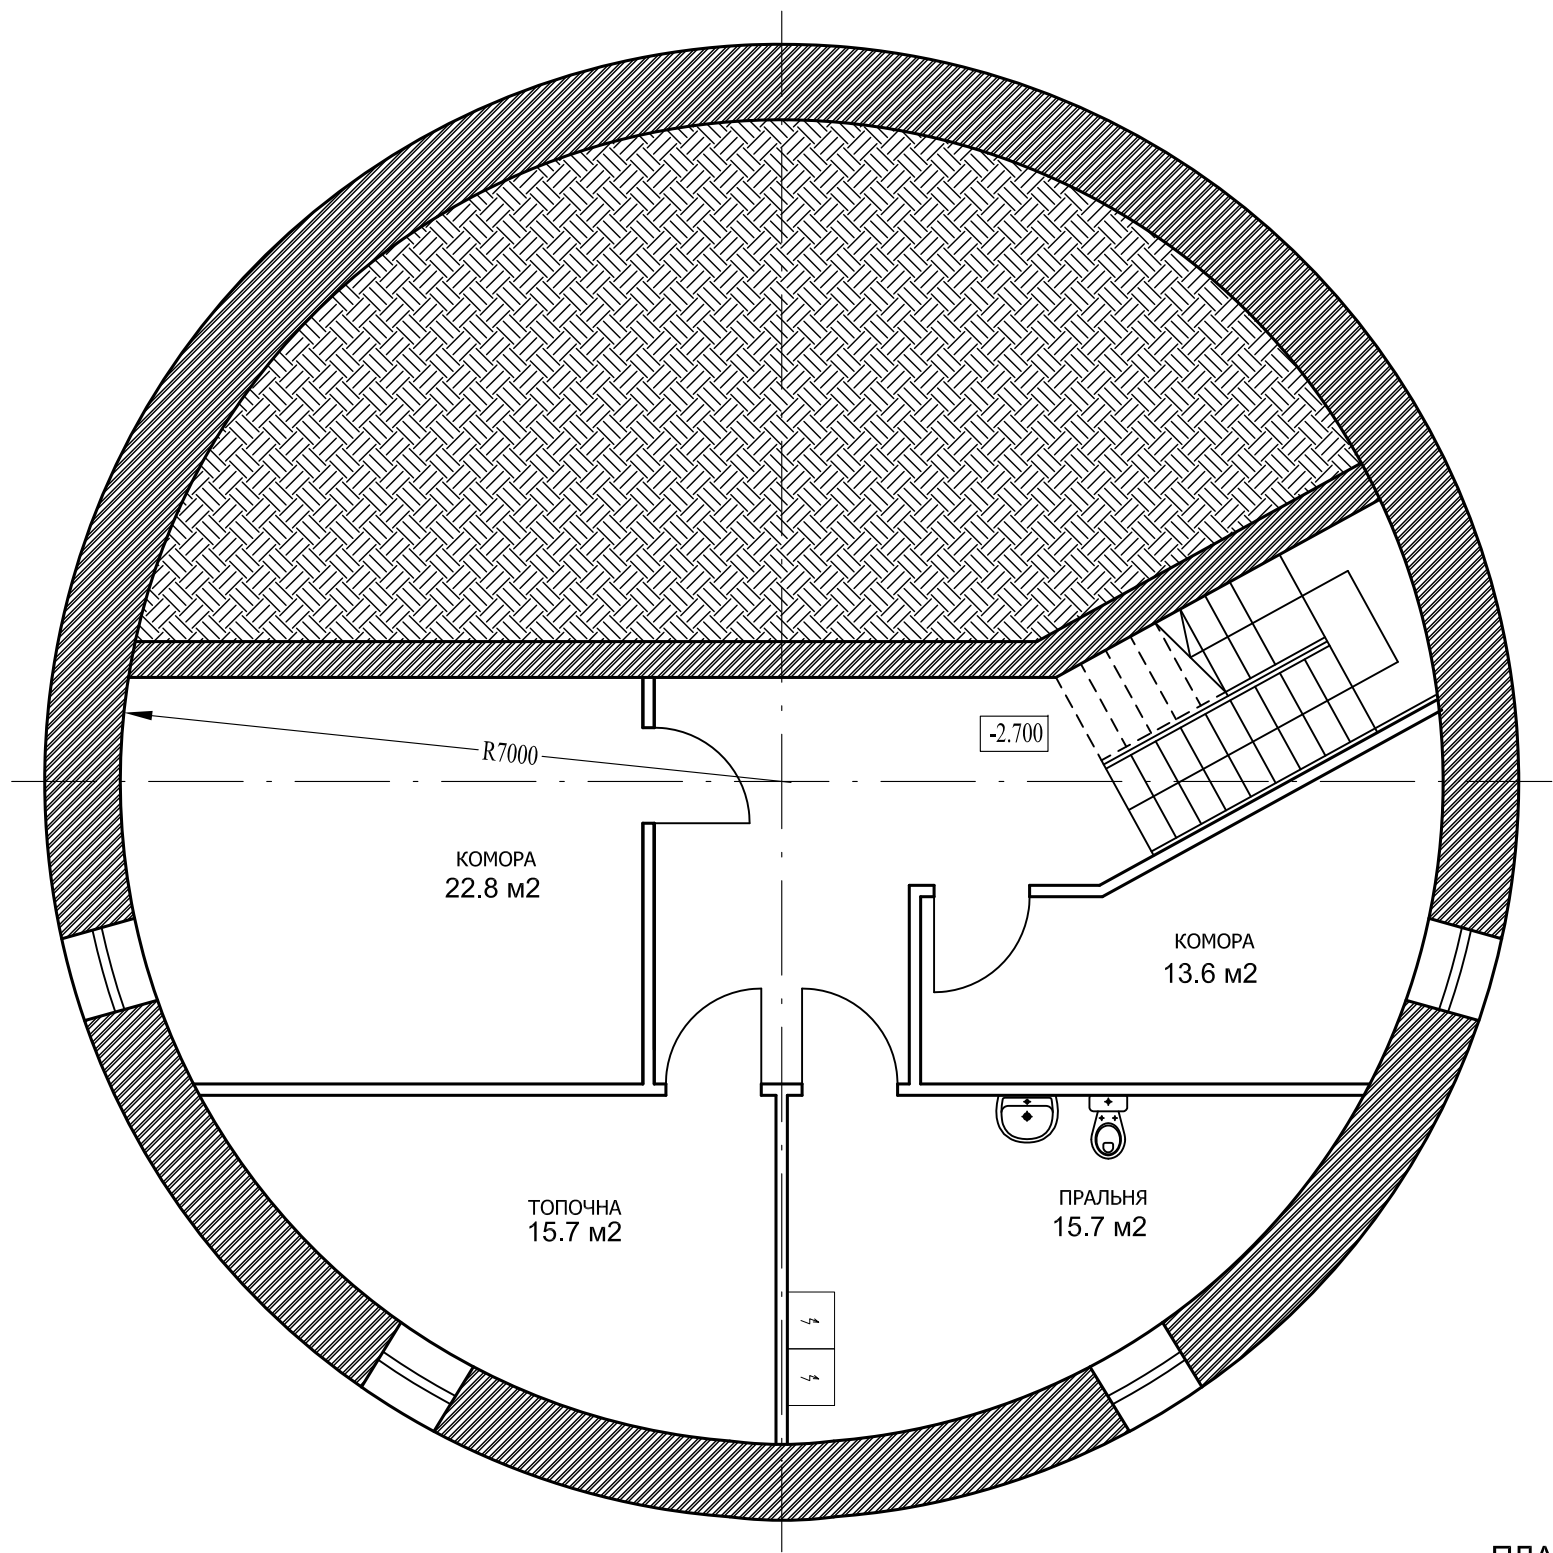

ЕКСПЛІКАЦІЯ ПРИМІЩЕНЬ

№	НАЗВА ПРИМІЩЕННЯ	ПЛОЩА, М2
1	ТОПОЧНА	15.7
2	ПРАЛЬНЯ	15.7
3	КОМОРА	22.8
4	КОМОРА	13.6
РАЗОМ		67.8

ПЛАН ЦОКОЛЬНОГО ПОВЕРХУ