


Скатная кровля с черепичным покрытием и паропроницаемой гидроизоляционной пленкой

ПРИМЕРЫ КОНСТРУКТИВНЫХ РЕШЕНИЙ

- (1) Покрытие
- (2) Антиконденсатная пленка
- (3) Вентилируемая воздушная прослойка
- (4) Плита PAROC WAS 25t (PAROC WAB 10t)
- (5) Плита PAROC UNS 37 (PAROC EXTRA)
- (6) Пароизоляция
- (7) Плита PAROC UNS 37 (PAROC EXTRA)
- (8) Внутренняя отделка

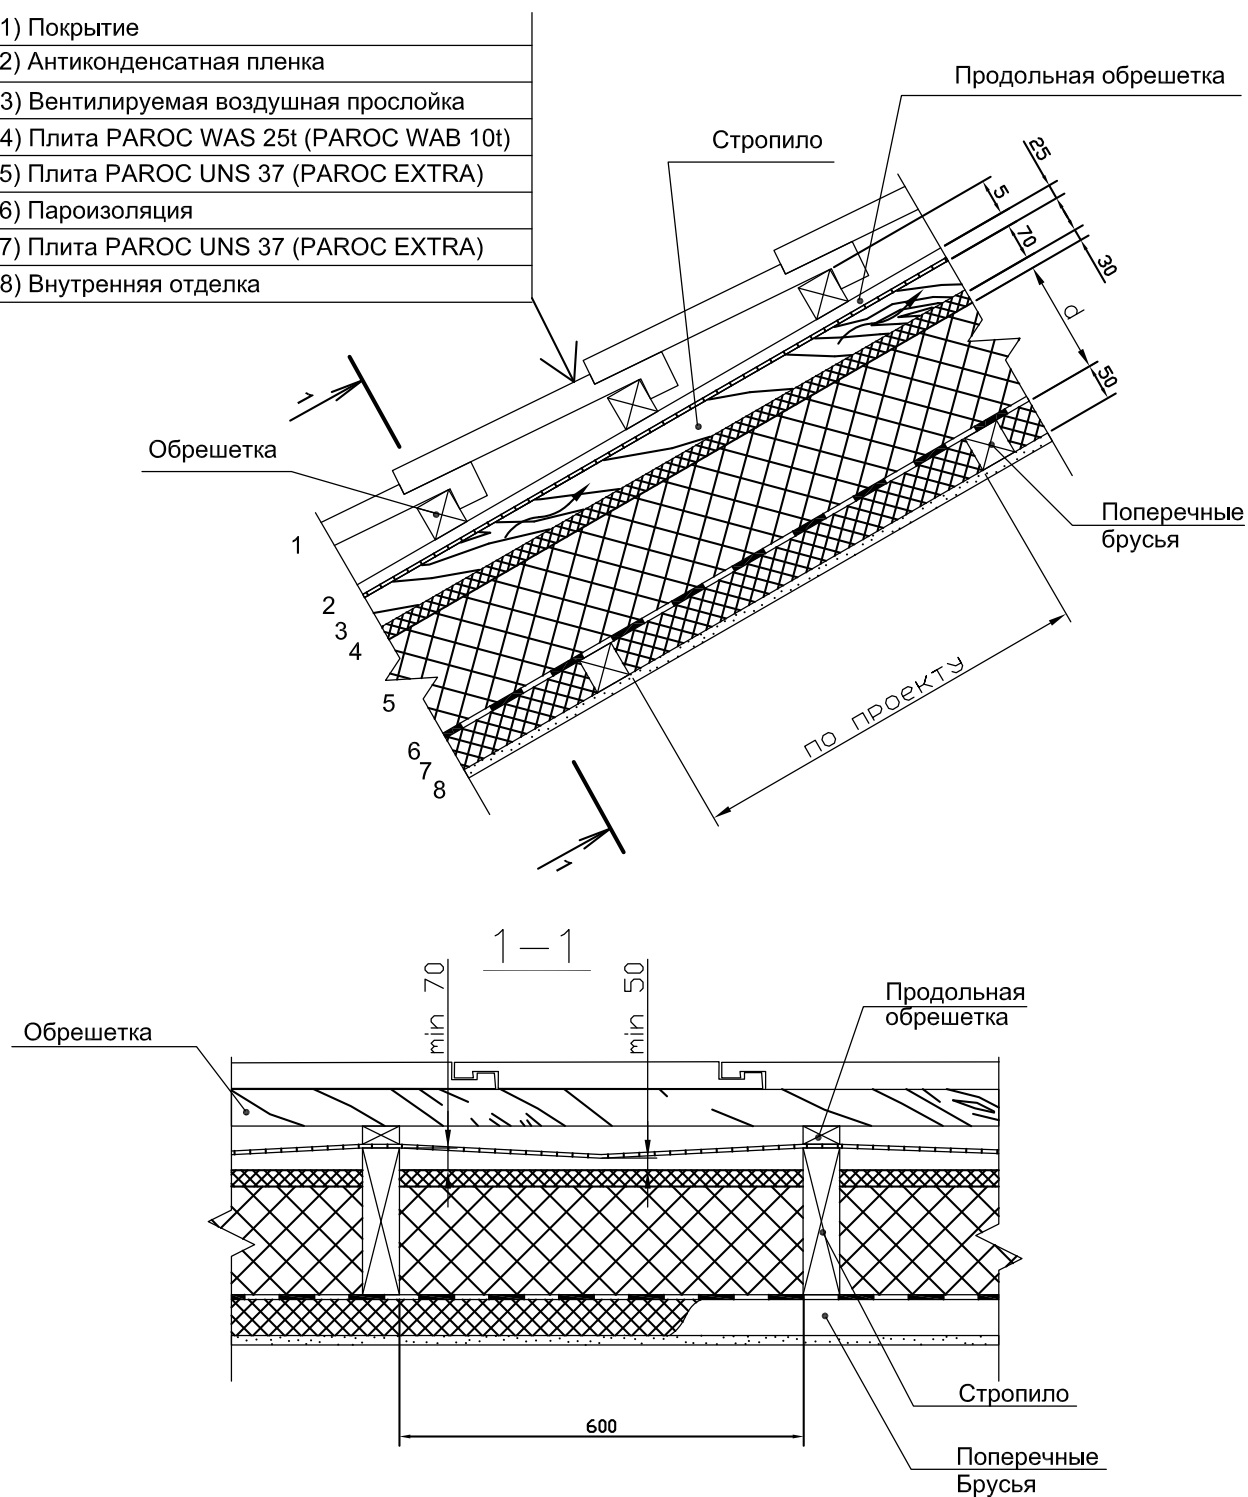

2010 г.

[Открыть в AutoCAD](#)