


ДП-25 Схема стелі 1-го поверху приватного будинку за адресою: с. Білогородка

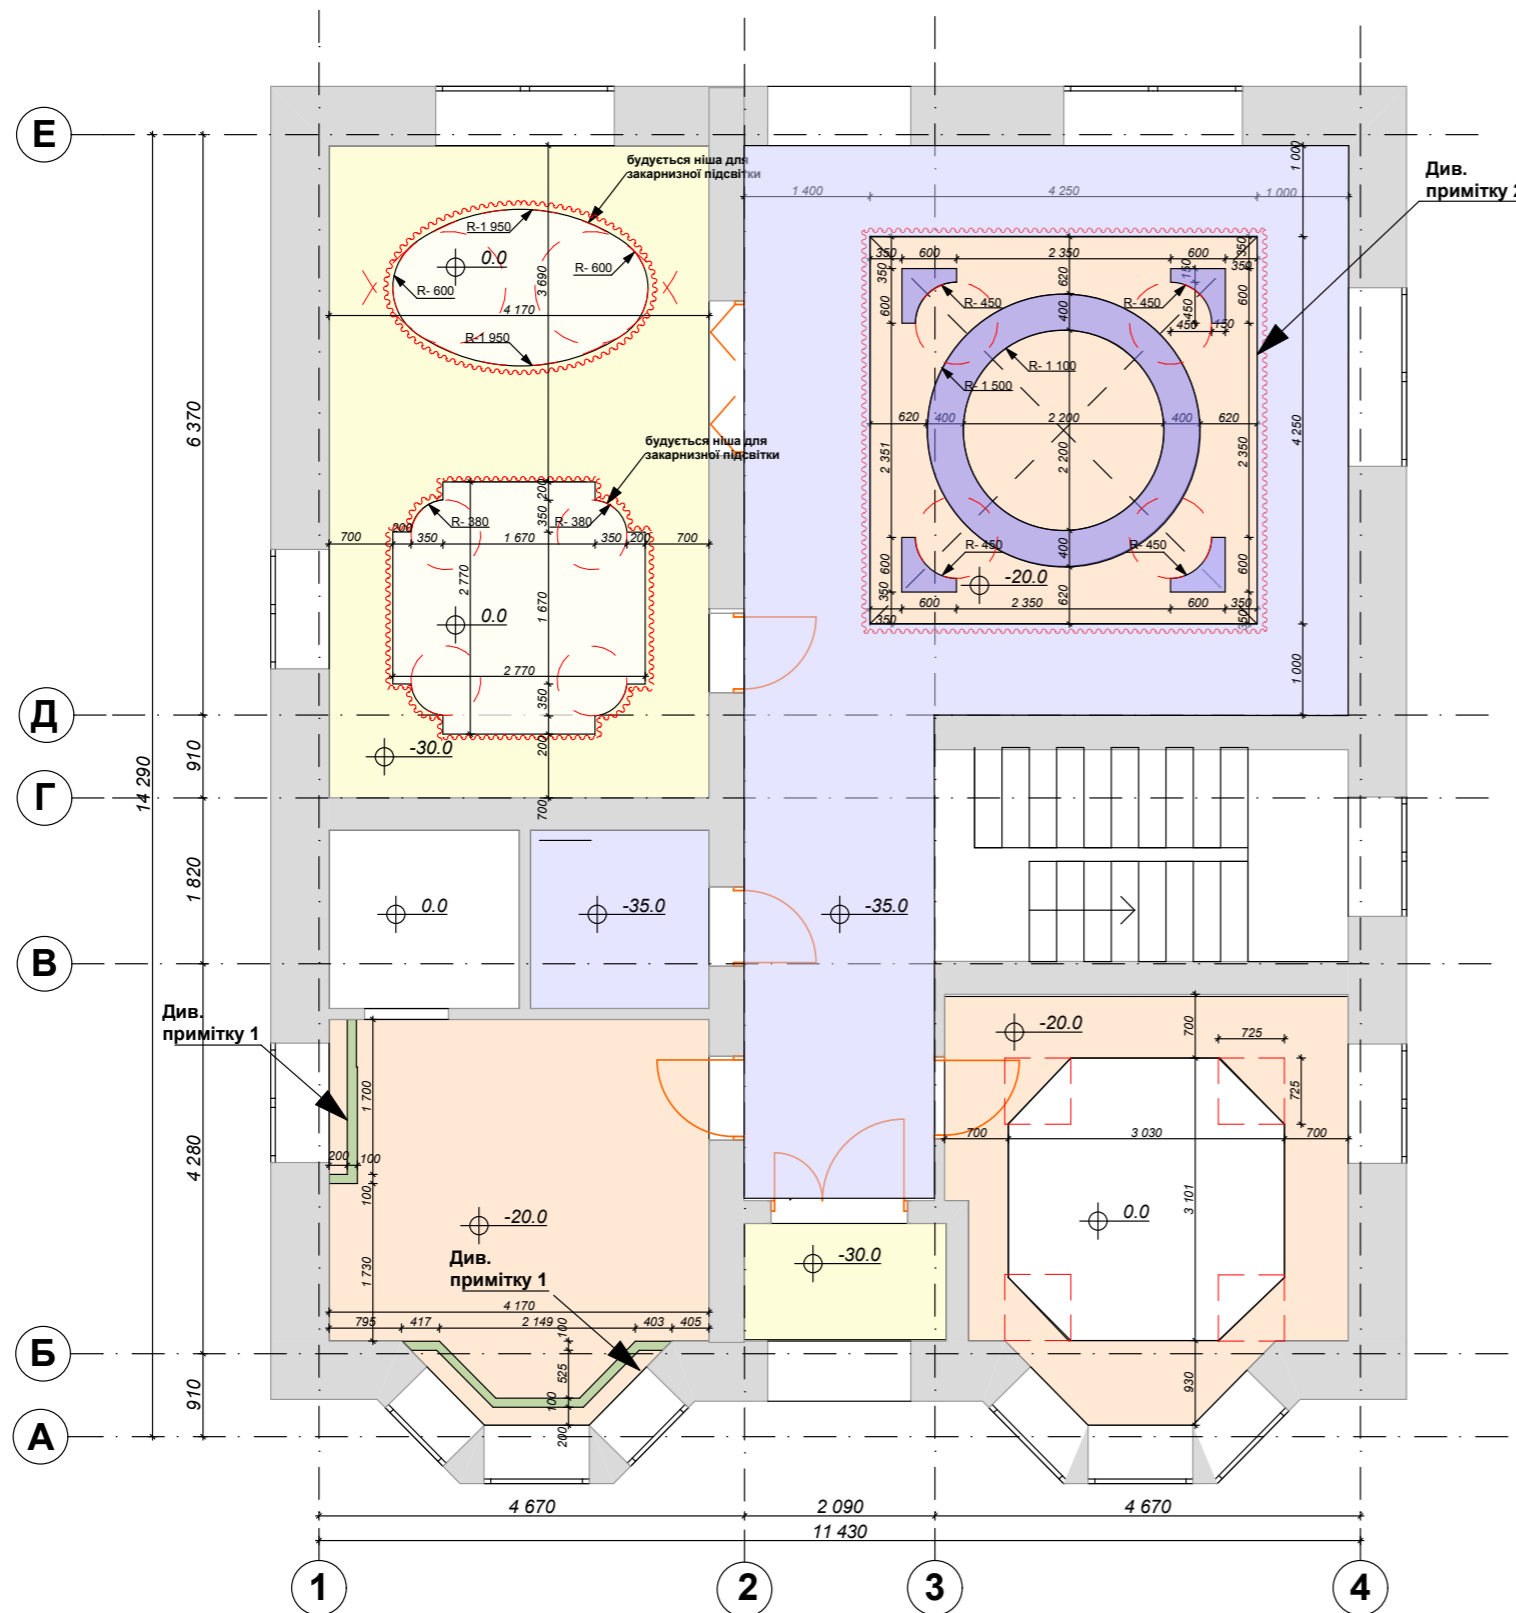

Умовні позначення:

- Стеля вирівнюється
- Стеля підшивається гіпсокартоном h= -300 mm
- Стеля підшивається гіпсокартоном h= -200 mm
- Вітраж, h=-200mm
- Стеля підшивається гіпсокартоном h= -350 mm, з вістроюванням "кишені" для закарнизної підсвітки

Загальна площа 1-го поверху будинку **171.1м²**

Загальна площа будинку **440,41**

Висота стелі - **3.30 м**

Примітка 1:

Перед монтажем ніші для штори перевірити, що 200мм - достатньо для вільного падіння штори та що вона не буде зачіпати батарею. У іншому разі збільшити нішу на необхідну величину!

Примітка 2:

Підшивати стелю тільки після консультації з вітражниками та електриками! Будеться ніша для закарнизної підсвітки

Примітки:

1. Вісі прийнято умовно;
2. За відмітку 0.000 прийнято рівень чистої підлоги приміщення;
3. Виміри взяті без умови врахування вирівнювання стін, стелі та підлоги.

| | | | | | | | |
|---------------|------------------|------|--------|---|-------------------------|-------|---------|
| | | | | Дизайн проект 1-го поверху прив. будинку за адресою: с. Білогородка | Стадія | Аркуш | Аркушів |
| | | | | | ДП | 25 | 54 |
| Зм. | ПІП | Дата | Підпис | Схема стелі 1-го поверху будинку | ELIZABETH STUDIO | | |
| Архітектор | Салайчук Є. А. | | | | | | |
| Автор проекта | Степанченко А.С. | | | | | | |
| Перевірив | Салайчук Є. А. | | | | | | |