


# ДП-26 Схема стелі 2-го поверху приватного будинку за адресою: с. Білогородка

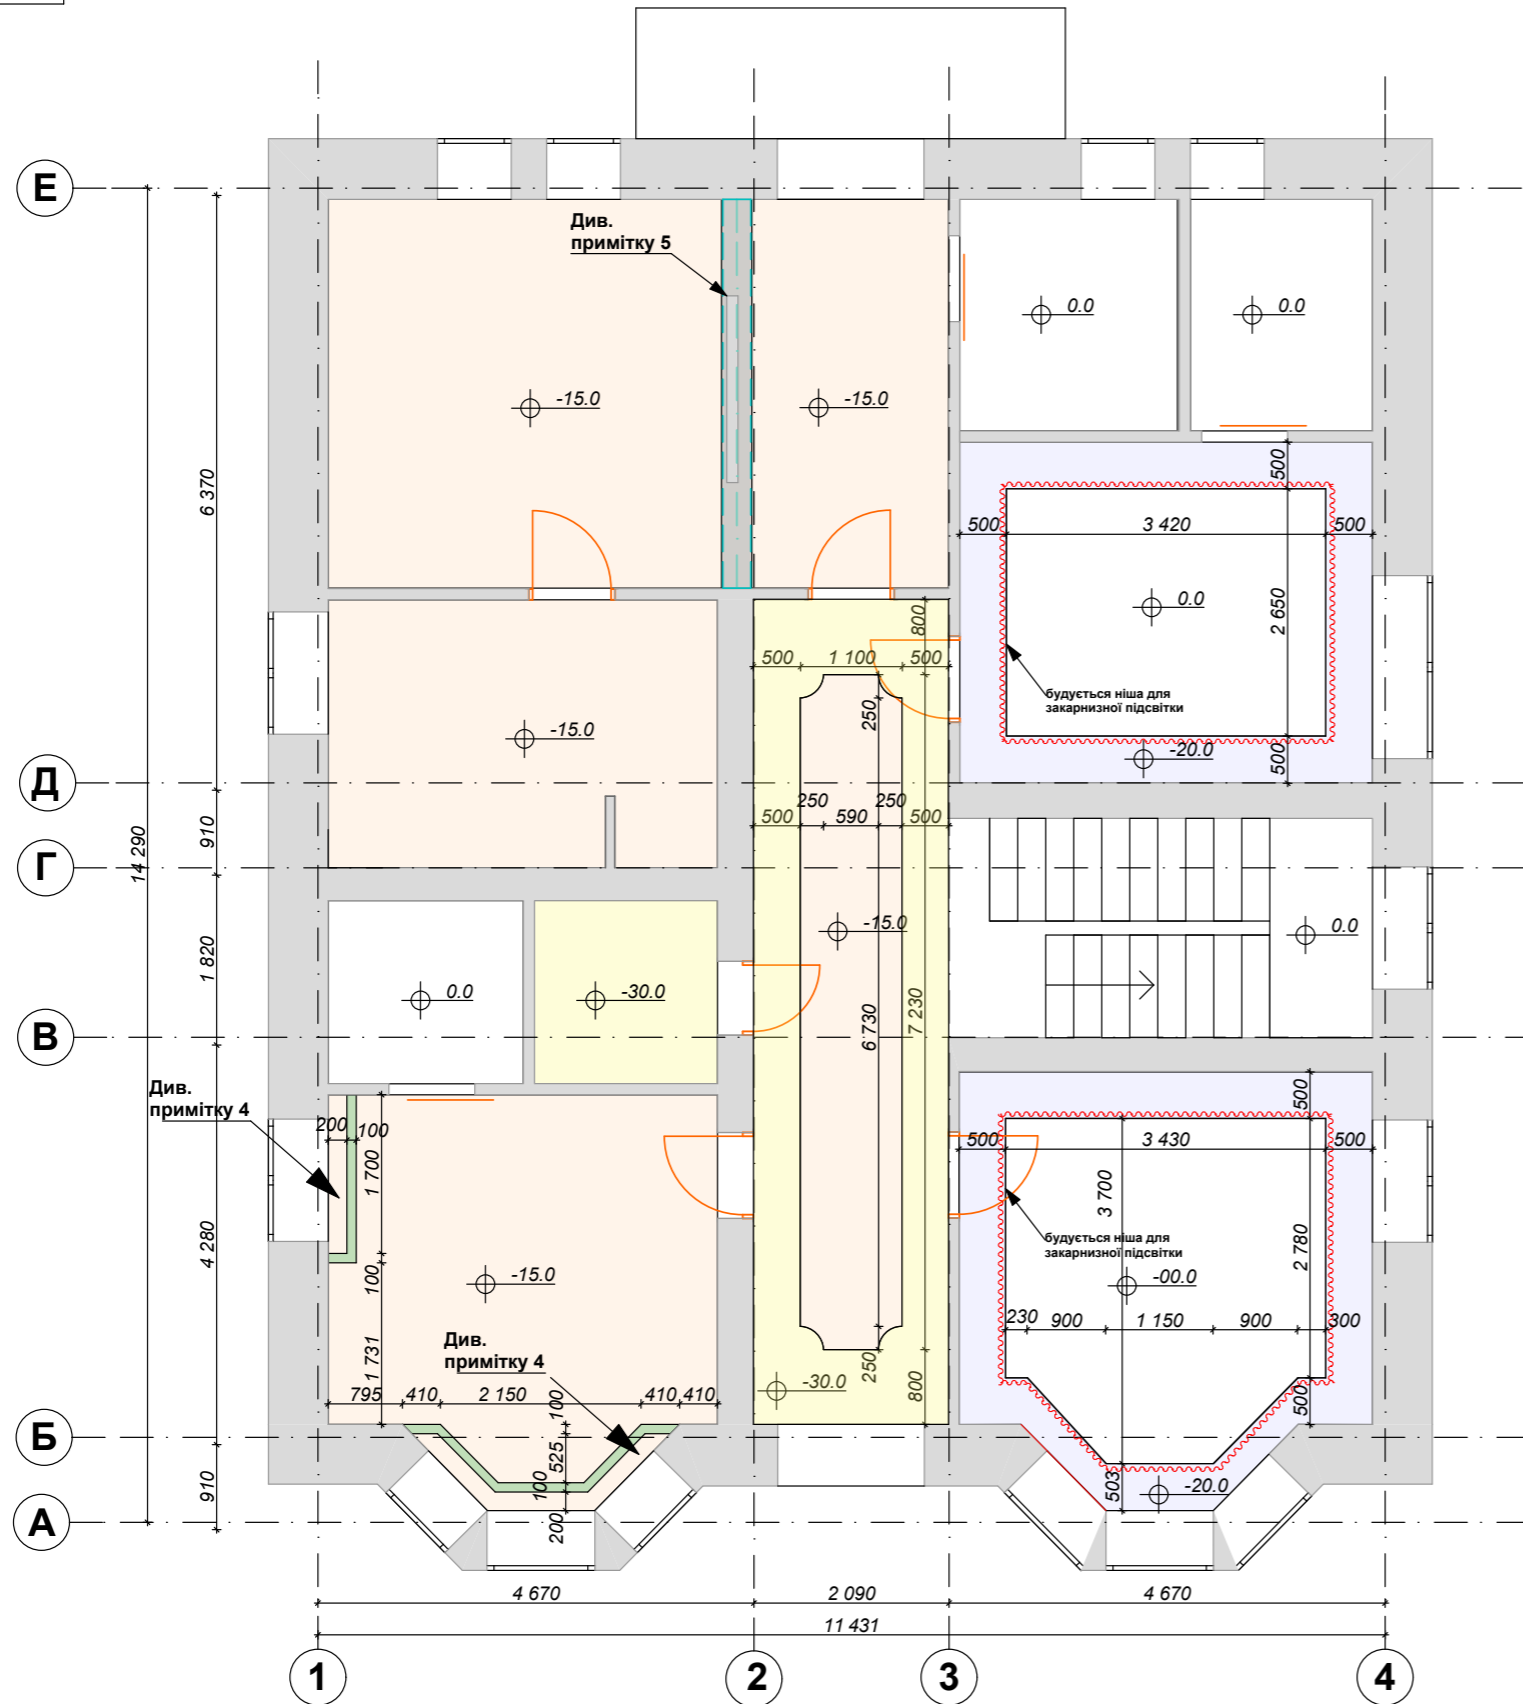

### Умовні позначення:

- Стеля вирівнюється
- Стеля підшивається гіпсокартоном h= -150 mm
- Стеля підшивається гіпсокартоном h= -200 mm
- Стеля підшивається гіпсокартоном h= -300 mm
- Вистроюється конструкція для організації закарнизної підсвітки та "кишені" для штори. Висота - 200mm (складається з висоти карнизу та підсвітки)

Загальна площа 2-го поверху будинку **127.54 м<sup>2</sup>**

Загальна площа будинку **440,41**

Висота стелі - **2.90 м**

#### Примітка 4:

Перед монтажем "кишені" для штори перевірити, що 200мм - достатньо для вільного падіння штори та що вона не буде зачіпати батарею. У іншому разі збільшити кишеню для штори на необхідну величину!

#### Примітка 5:

Балка по своїй формі зашивається гіпсокартоном

#### Примітки:

1. Вісі прийнято умовно;
2. За відмітку 0.000 прийнято рівень чистої підлоги приміщення;
3. Виміри взяті без умови врахування вирівнювання стін, стелі та підлоги.

				Дизайн проект 2-го поверху прив. будинку за адресою: с. Білогородка	Стадія	Аркуш	Аркушів
					ДП	26	54
Зм.	ПІП	Дата	Підпис	Схема стелі 2-го поверху будинку	<b>ELIZABETH STUDIO</b>		
Архітектор	Салайчук Є. А.						
Автор проекта	Степанченко А.С.						
Перевірив	Салайчук Є. А.						