


ПЛАН ПІДВАЛУ М 1:100

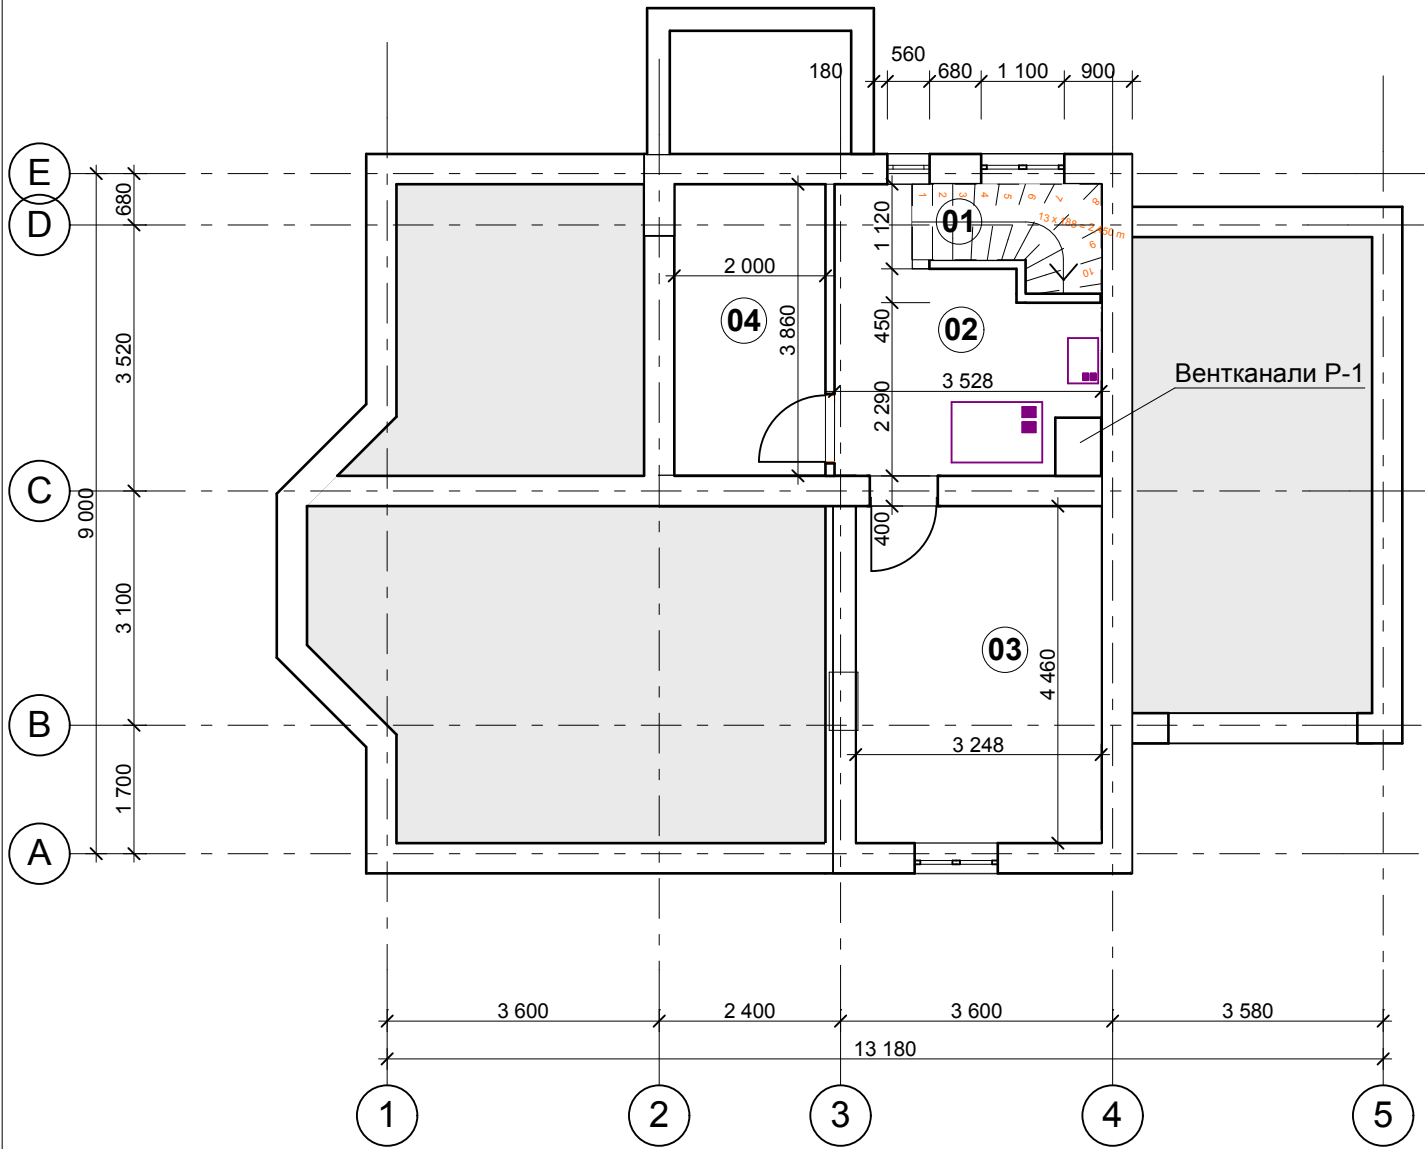

ЕКСПЛІКАЦІЯ

№ за пл.	НАЙМЕНУВАННЯ	ПРИМІТКИ
01	СХОДОВА КЛІТКА	2,95
02	КОТЕЛЬНЯ	9,80
03	КЛАДОВА	14,50
04	КЛАДОВА	7,70