


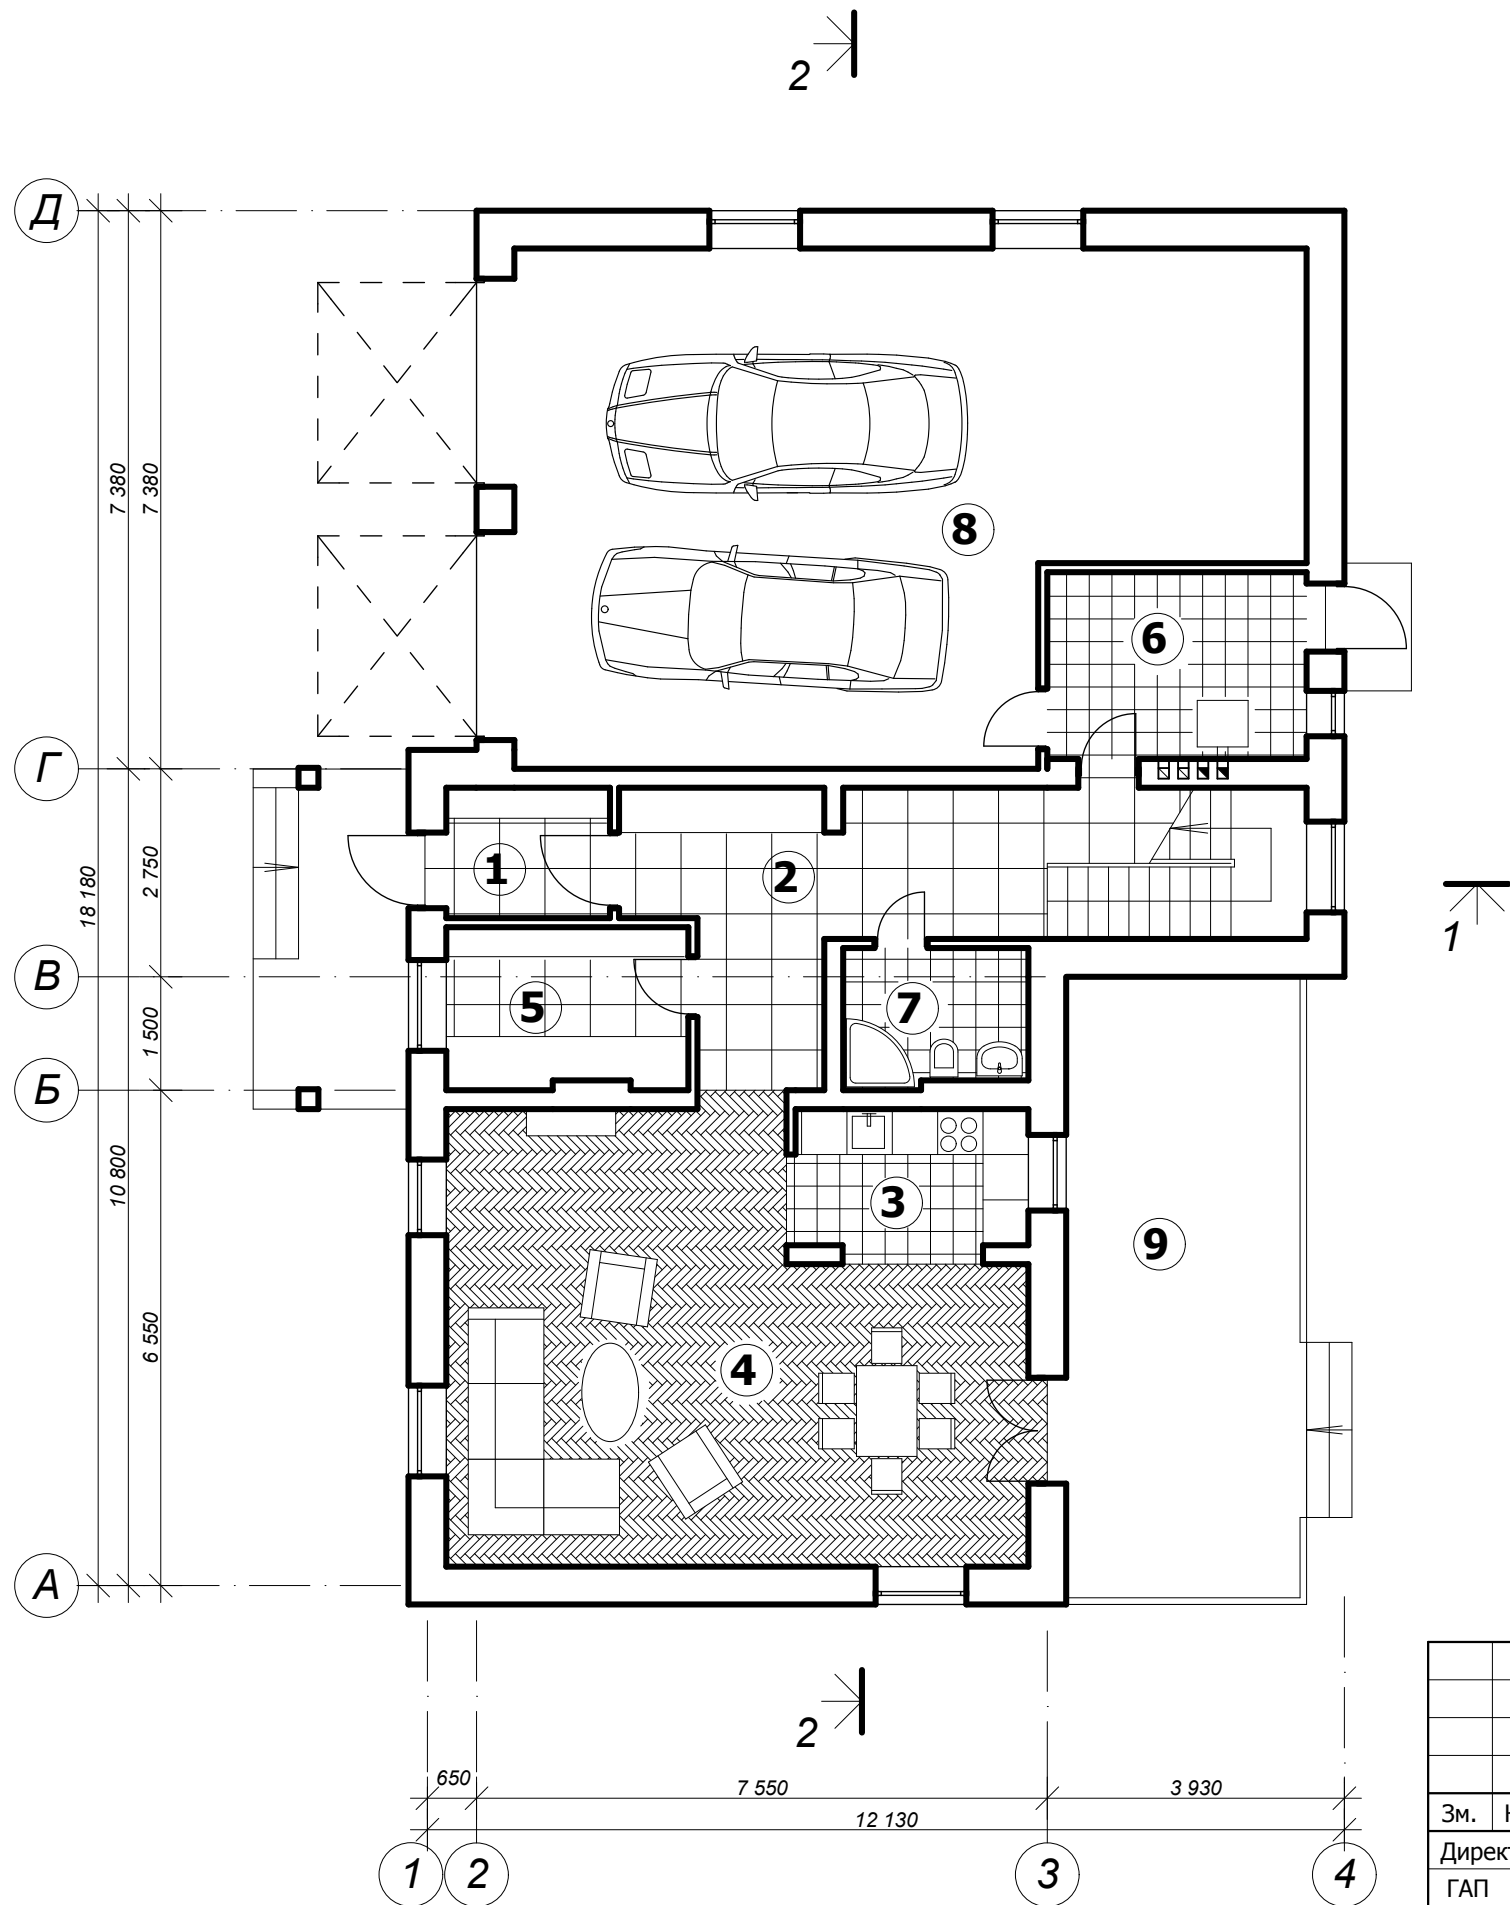

Експлікація приміщень 1 - го поверху

№	Назва приміщення	Площа, м²
1	Тамбур	3,71
2	Хол	21,11
3	Кухня	6,15
4	Вітальня	40,00
5	Гардероб	6,91
6	Паливна	8,47
7	Санвузол	4,44
8	Гараж	62,45
9	Тераса	7,91

Σ 161,15 м²

Техніко-економічні показники

Загальна площа	- 310,42 кв. м.
Житлова площа	- 154,67 кв. м.
Площа забудови	- 217,00 кв. м.
Будівельний об'єм	- 1100,00 куб. м.

						ГП-11/12			
Зм.	Кіл.	Арк.	№	Підпис	Дата				
Директор	Нестерович					Індивідуальний житловий будинок садибного типу	Стадія	Аркуш	Аркушів
ГАП	Тиханський						П	3	
Проект	Матвієнко								
Перевірів	Нестерович					План 1 - го поверху	НПФ "Галпроект" м.Львів		
Н.контр.									