
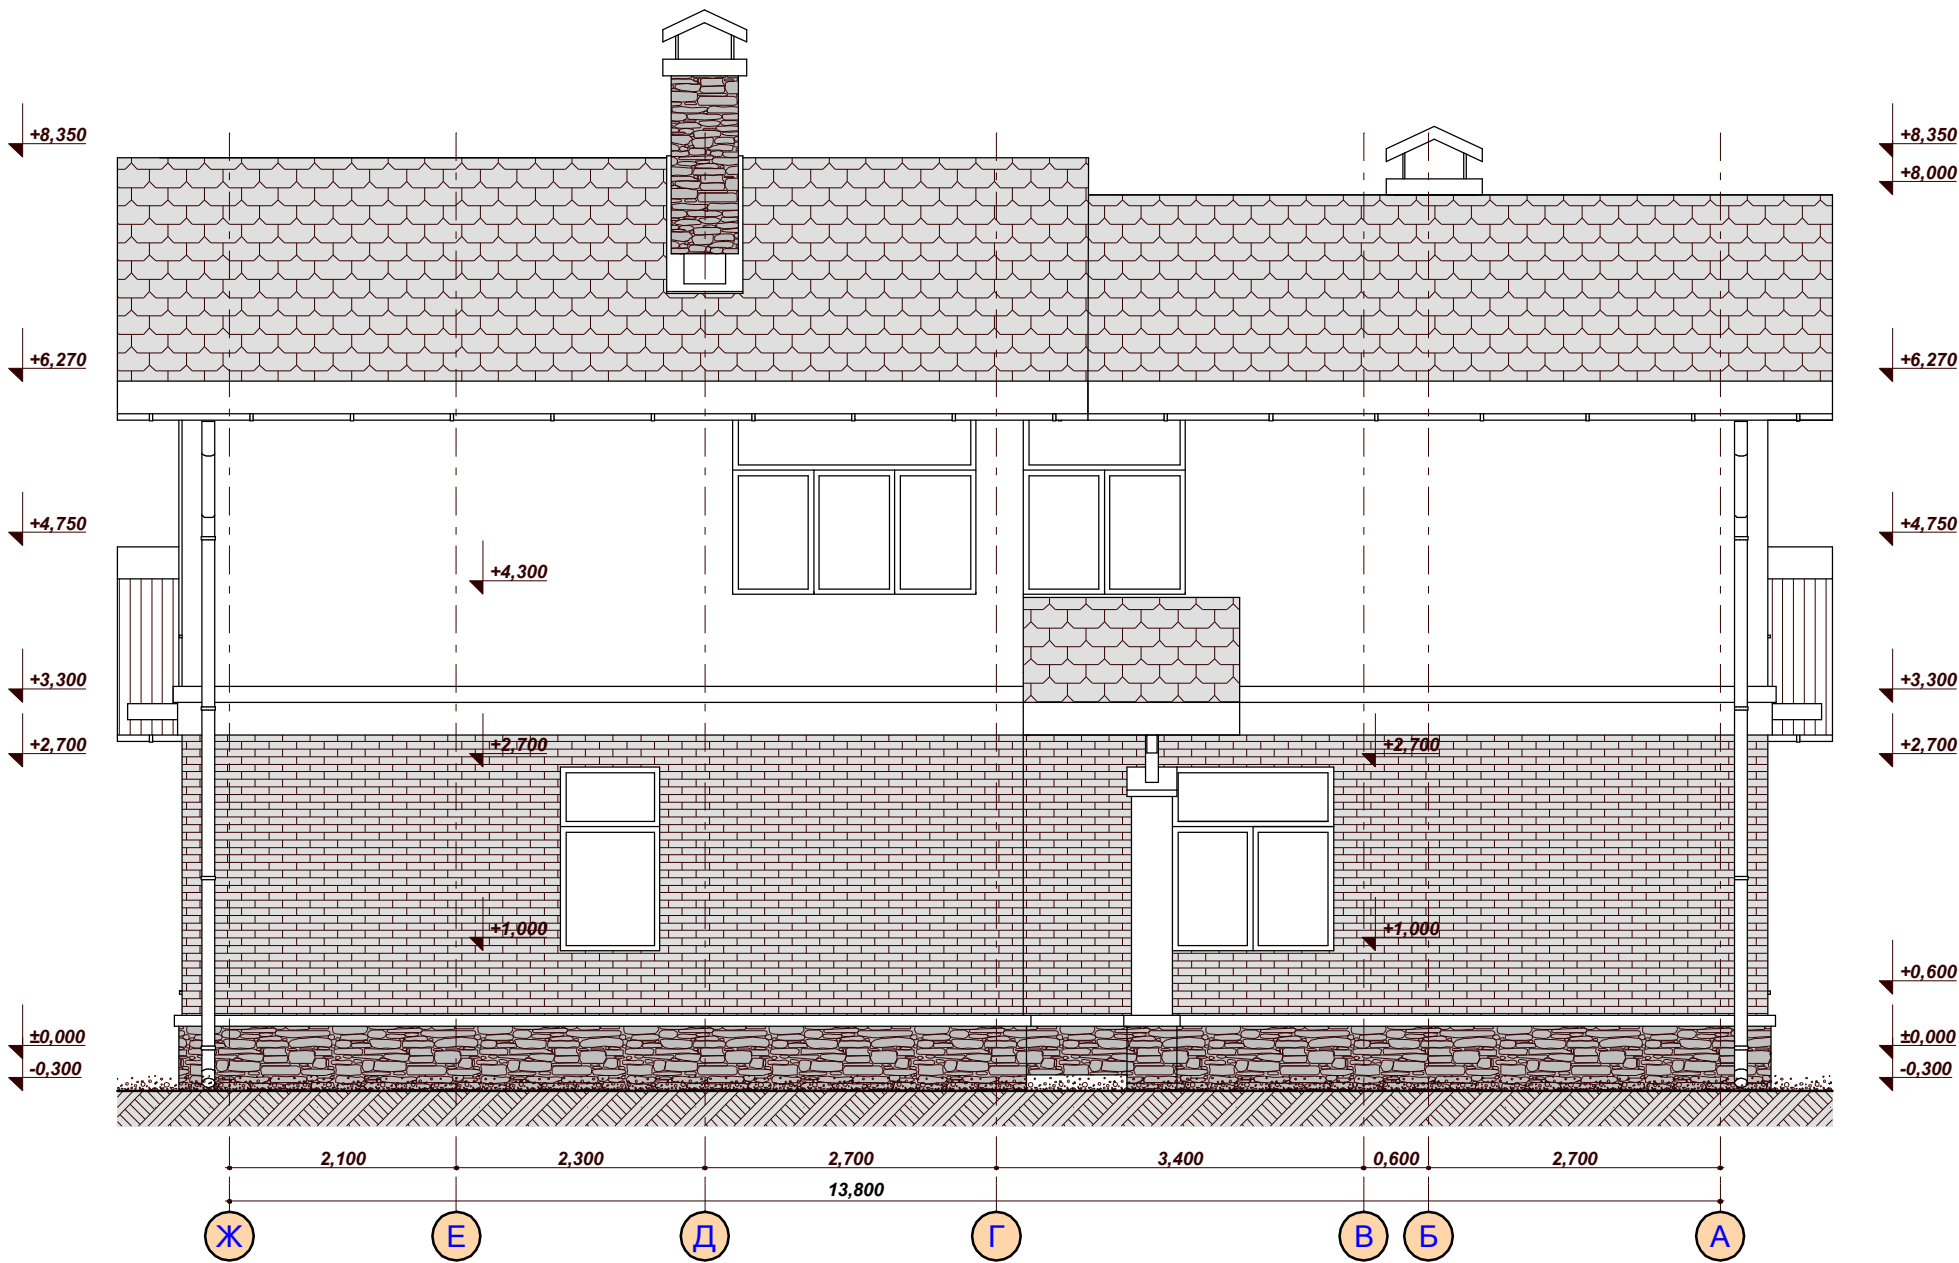


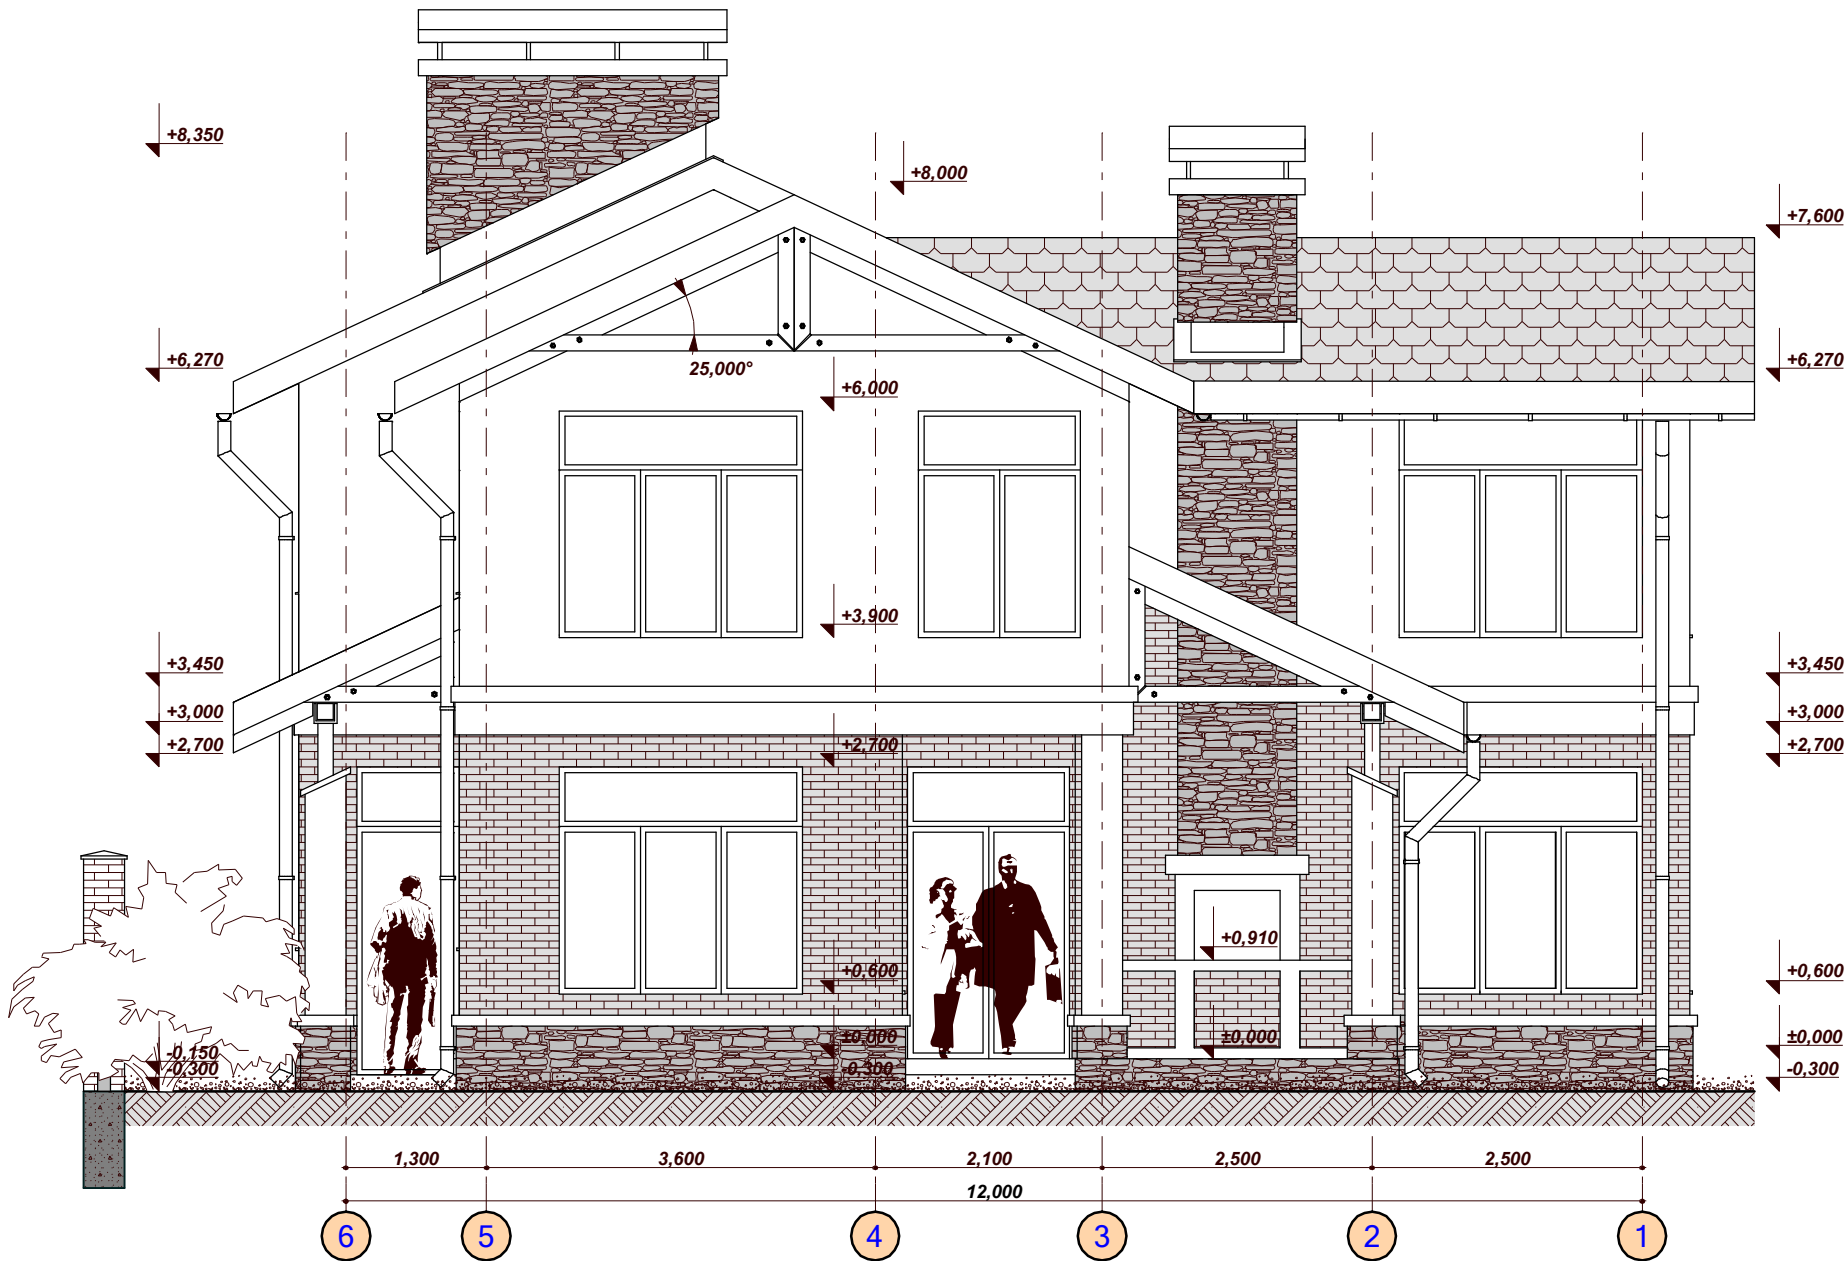

Ізм.	№ Уч.	Лист	№ Док.	Підпис	Дата	Жилий будинку № 117 по вул. Гайова в с. Лісники Киево-Святошинського району, Київської області.			
Директор	Полякова					План розміщення меблів на відмітці -1,500; +0,150	Стадія	Лист	Листів
ГАП	Поляков						РП		
Перевірив	Полякова					М 1:60	Асоціація "УкрЕксПроБуд"		
Розробив	Поляков								