

СХЕМА забудови земельної ділянки

Головний архітектор Вишгородського району

с.Новосілки, вул. [REDACTED]

Площа земельної ділянки 0,0 [REDACTED] га


кадастровий номер [REDACTED]

"22" 05

Д.І.Ликов

2012 р.

МАСШТАБ 1:500

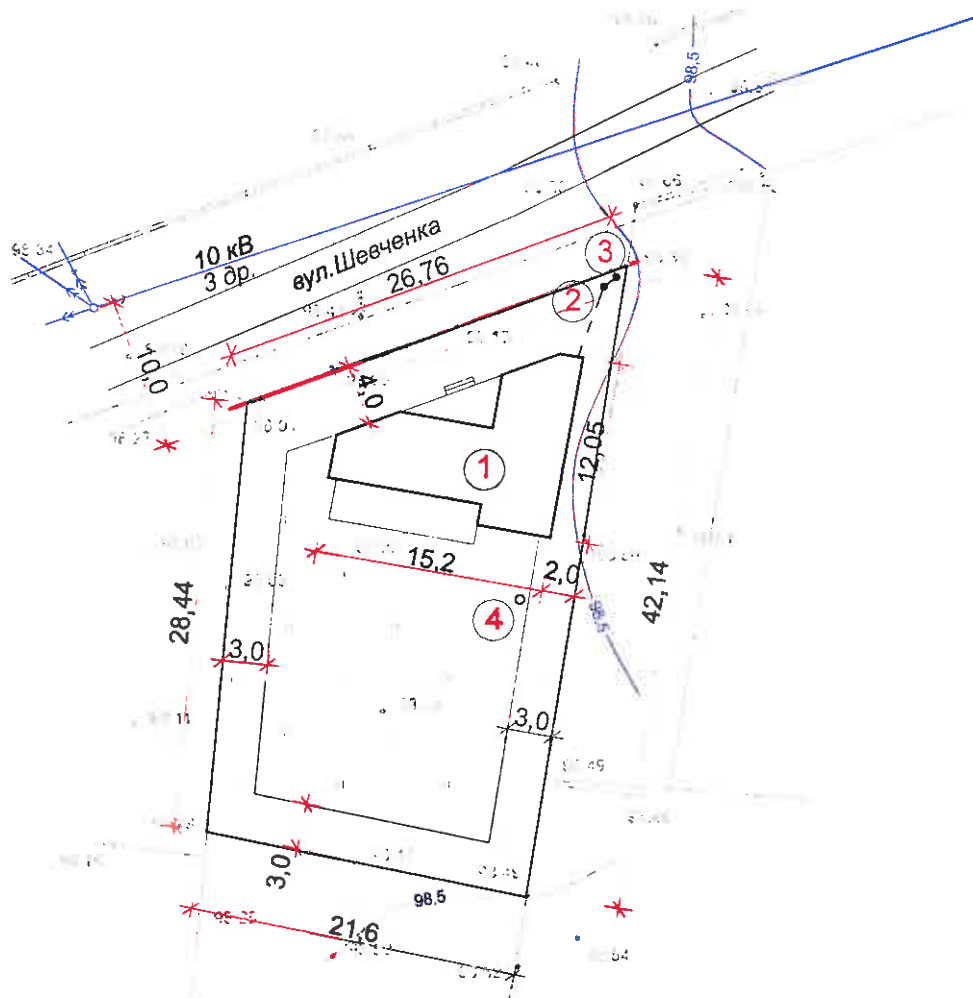

ЕКСПЛІКАЦІЯ:

1. Запроектований індивідуальний житловий будинок
2. Каналізаційний септик
3. Фільтруючий колодезь
4. Трубчатий колодезь

УМОВНІ ПОЗНАЧЕННЯ:

- межа земельної ділянки
- червоні лінії
- зона обмеження забудови

П. І. Б.	Підпис	Дата
Коваленко Ю.В.		05.12
Бабій Т.О.		05.12

Замовник: [REDACTED]

Схема забудови земельної ділянки

Головне архітектурне
планувальне бюро
ІК 34868100