
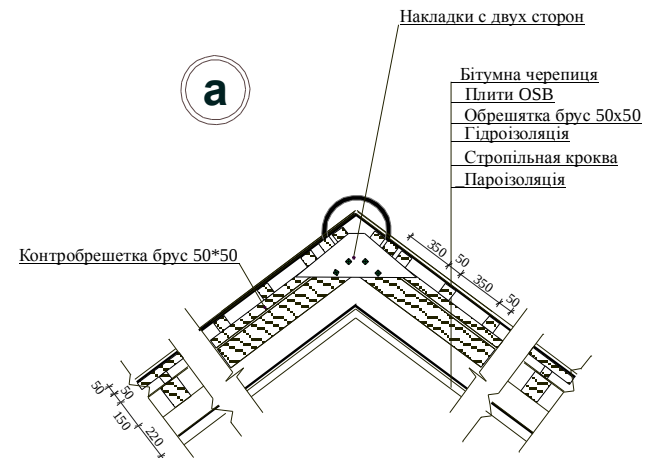
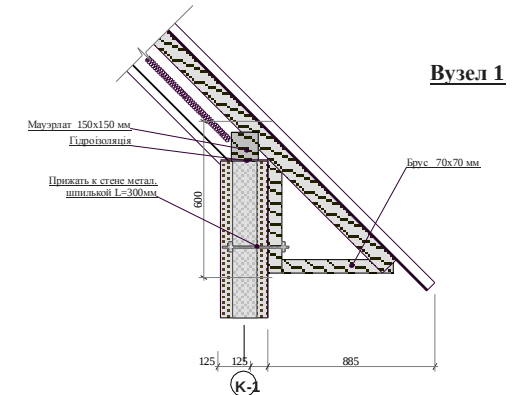


План даху М 1:100

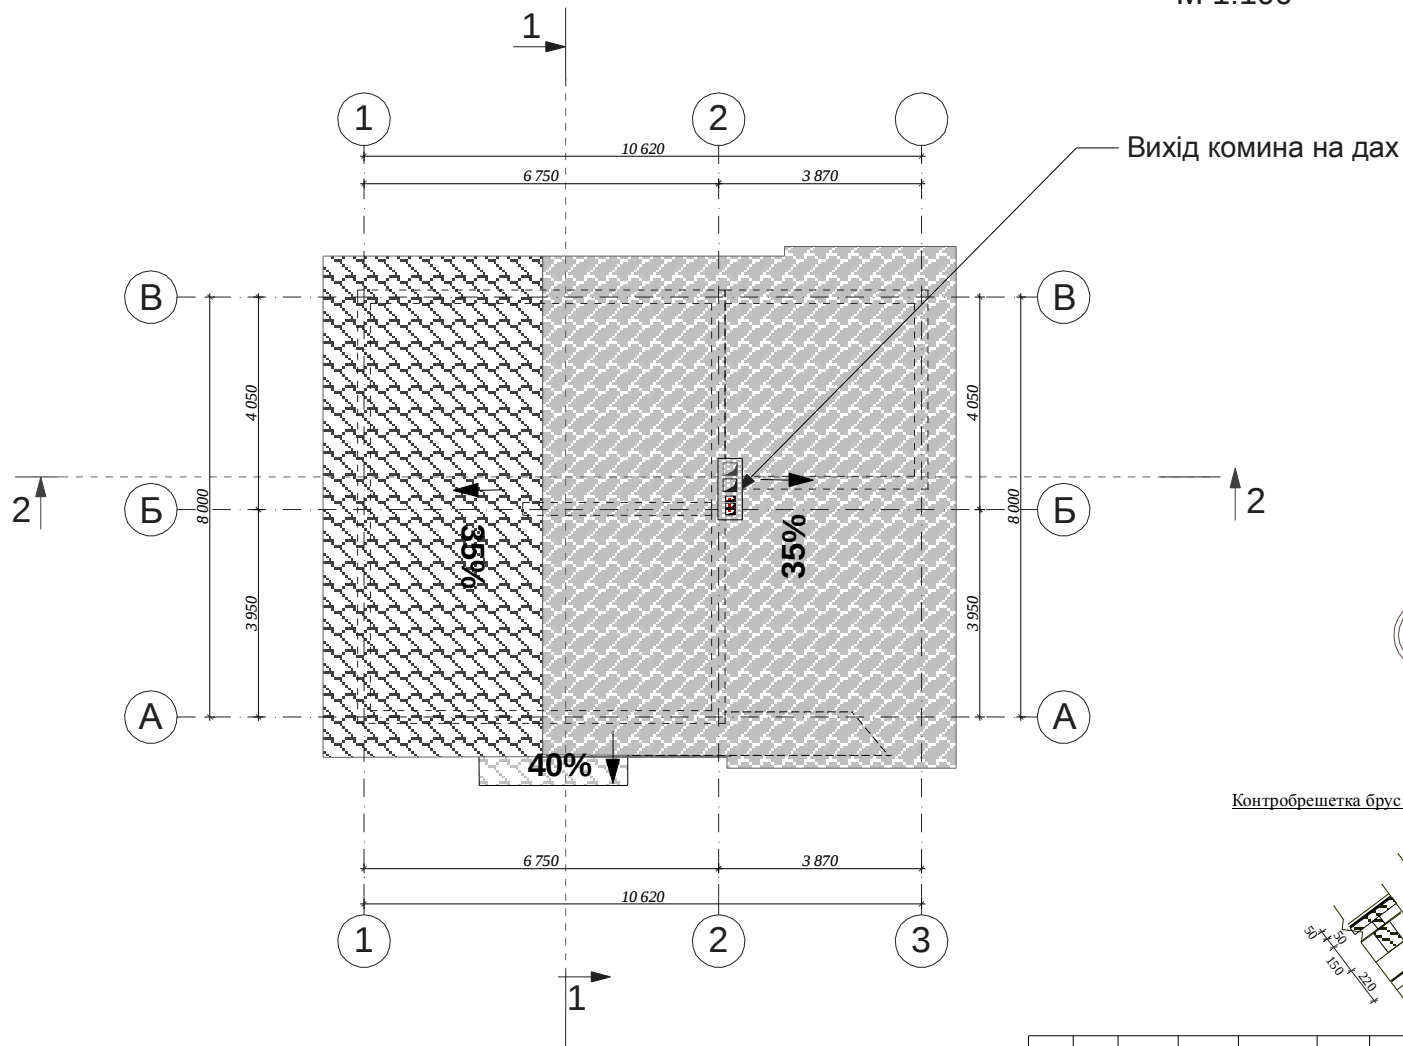

							- АБ		
							будівництва садового будинку в с/т "Енергетик" масив "Каскад", 4 - лінія, участок № 55 , с. Хотянівка, Вишгородського р-н, Київської області.		
Змін.	Кільк.	Арк.	№ док.	Підпис	Дата				
Керівник підп.	Галетій О.С.					будівництво садового будинку	Стадія	Аркуш	Аркушів
							П	16	18
						План даху М 1:100	Мале приватне підприємство " ФІРМА МАНТА " Серія АБ № 118934 м. Київ		
Перевірив	Полатайчук С.М.								
Розробив	Полатайчук С.М.								