


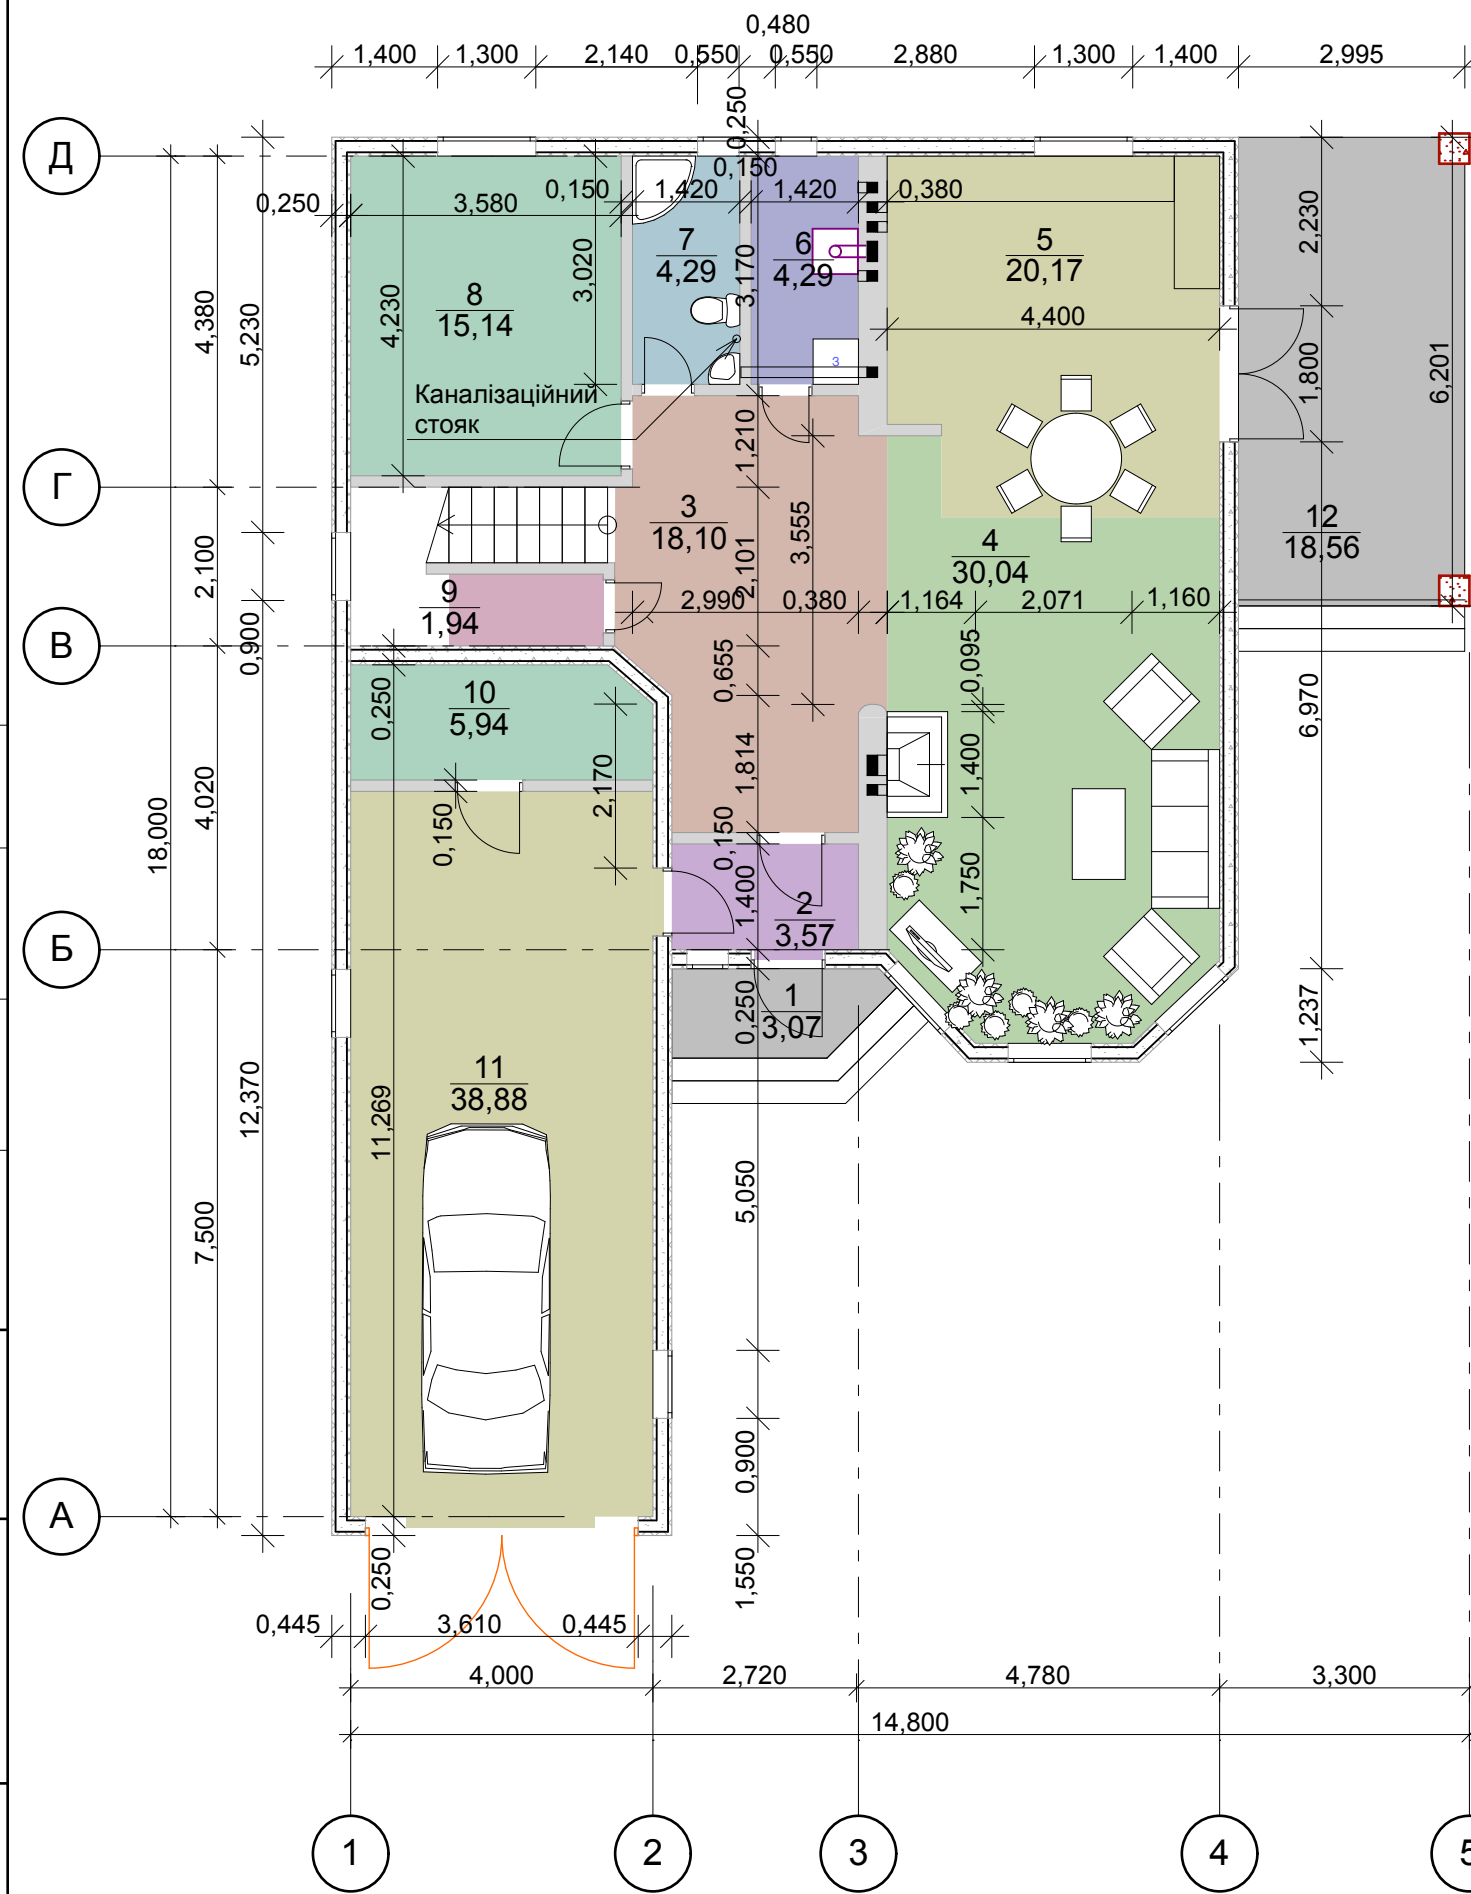

План 1-го поверху 1:100

Експлікація приміщень												
Номер приміщення		Найменування				Коефіцієнт	Площа м ²	Кат. прим.				
1		Вхідна площадка (3,07)				0,3	0,92					
2		Тамбур					3,57					
3		Прихожа					18,10					
4		Вітальня					30,04					
5		Кухня-столова					20,17					
6		Котельня					4,29					
7		Санвузол					4,29					
8		Спальня					15,14					
9		Комора					1,94					
10		Комора					5,94					
11		Гараж					38,88					
12		Тераса (18,56)				0,3	5,57					
						-АР						
						Проект індивідуального житлового будинку						
Зм.	Кіл.	Арк.	№док.	Підпис	Дата							
Констр.										Стадія	Аркуш	Аркушів
ГАП										ЕП		
Виконав												
Перевірив							План 1-го поверху на відм. 1,500. М 1:100.					