


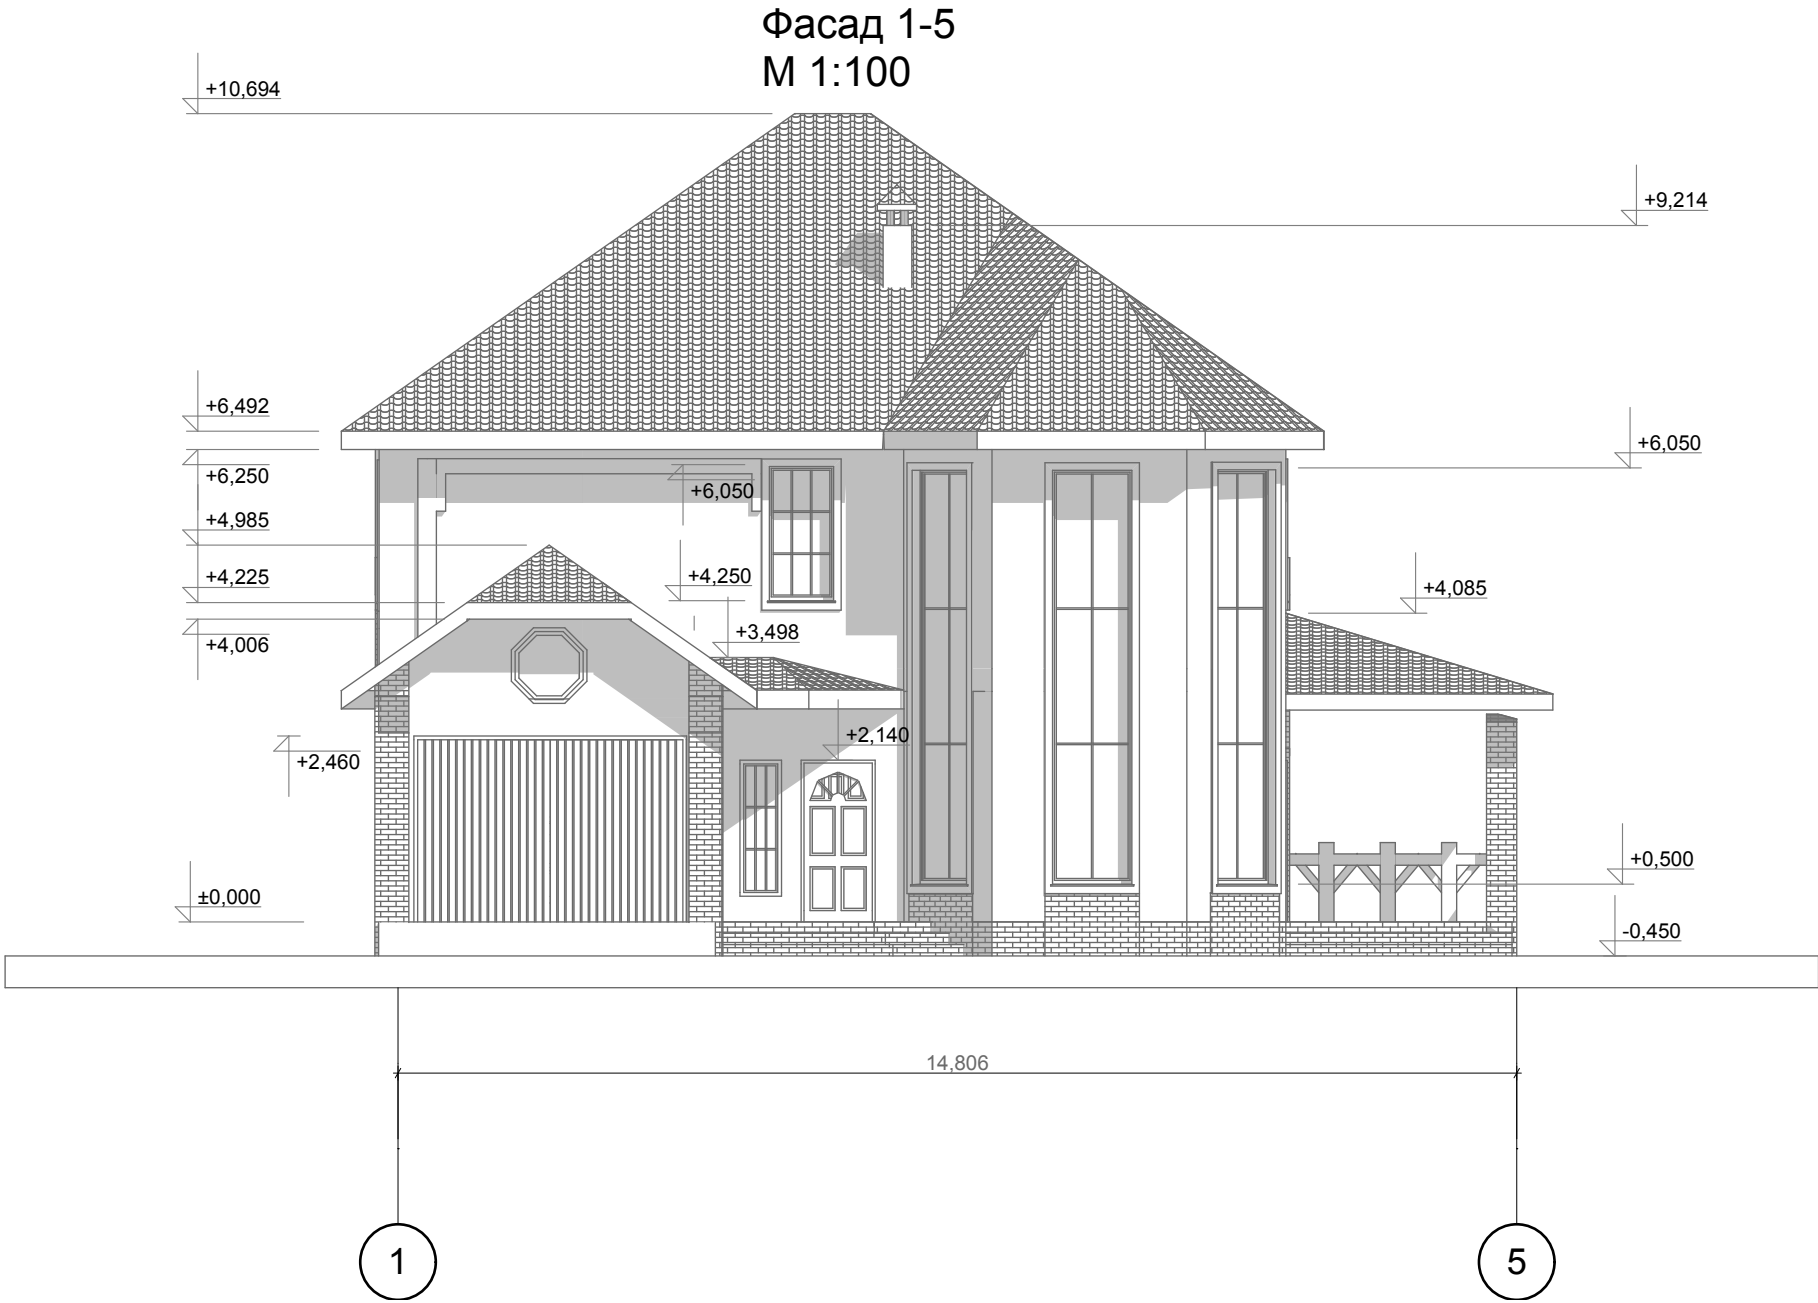

						Індивідуальний житловий будинок			
Зм.	Кіл.	Арк.	№ док	Підпис	Дата			Стадія	Аркуш
								РП	