


Фасад Д-А
М 1:100

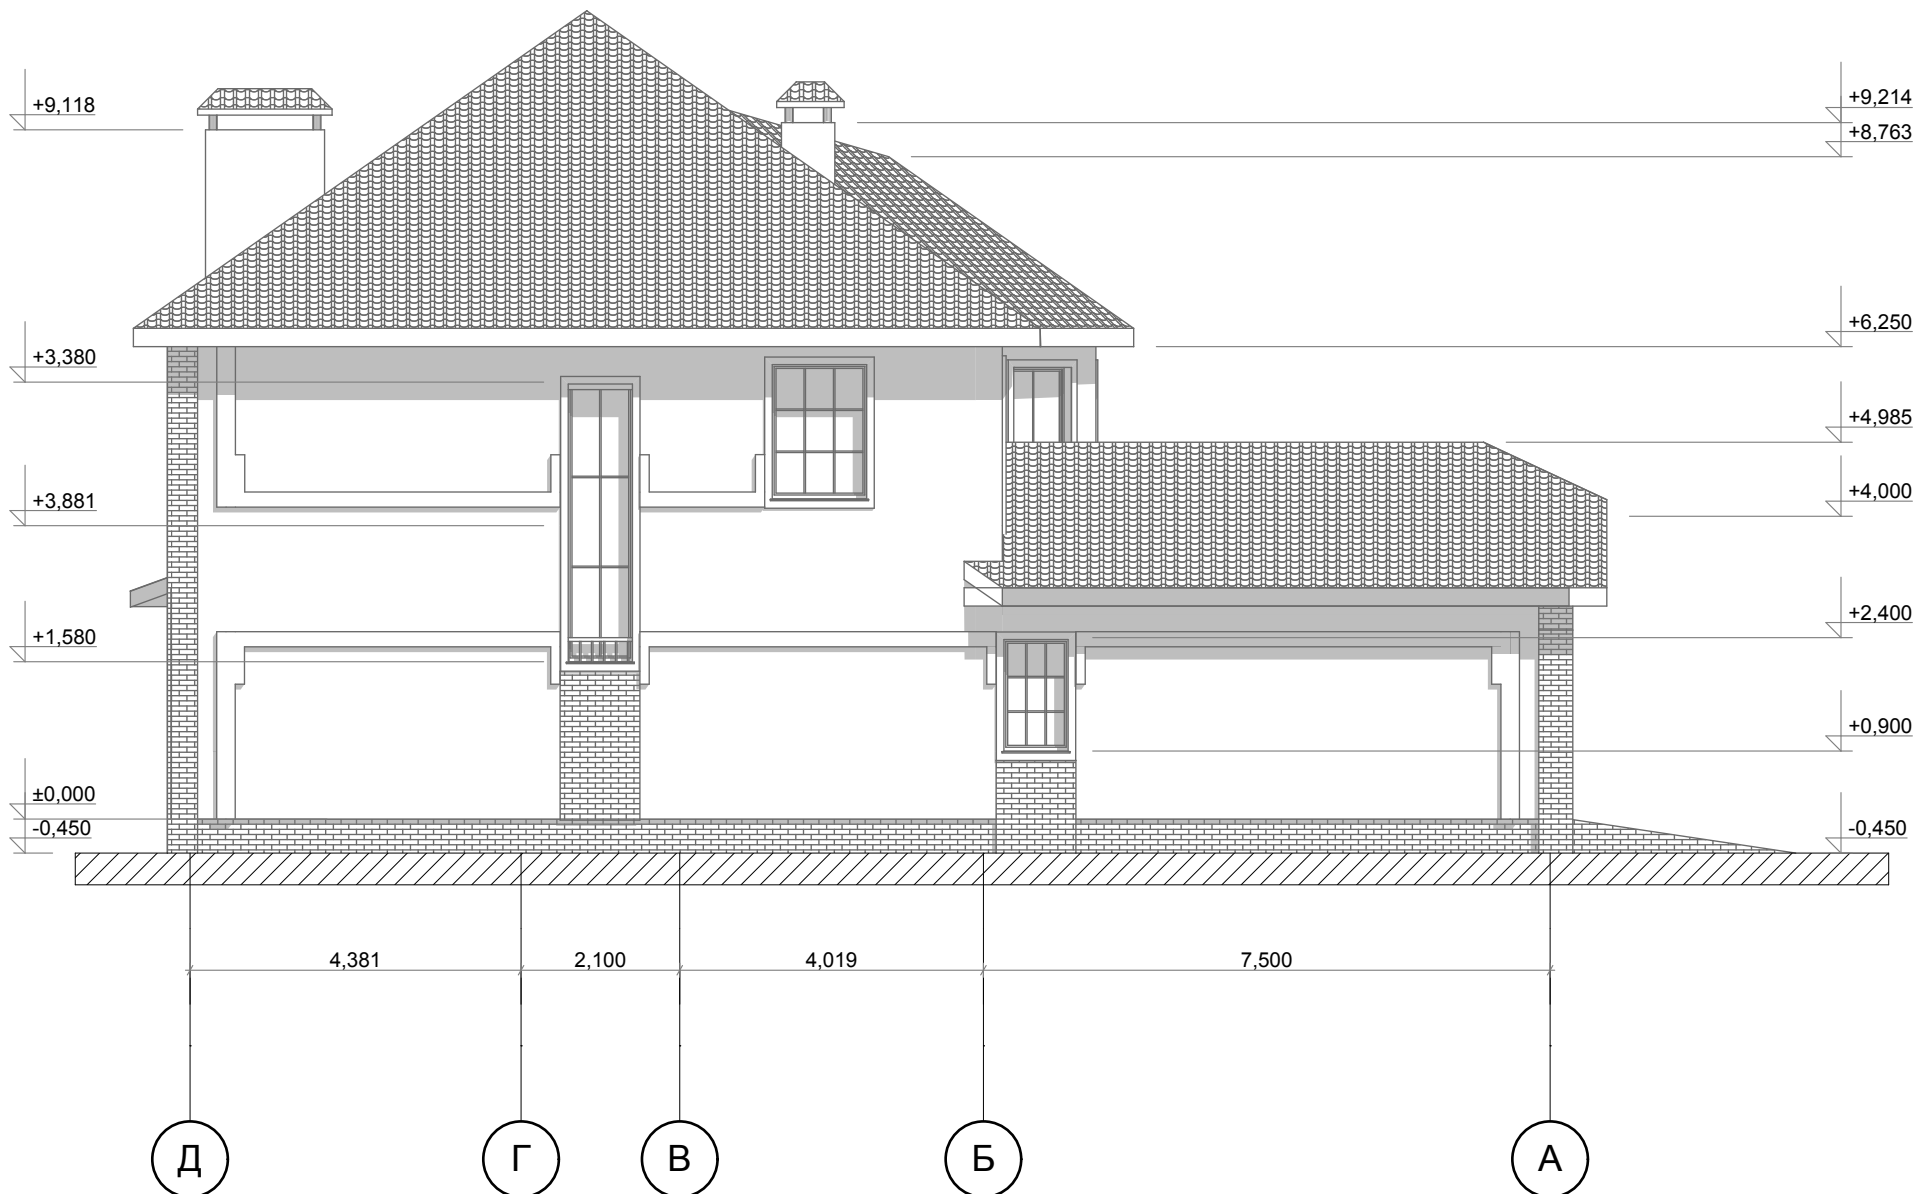

						Індивідуальний житловий будинок			
Зм.	Кіл.	Арк.	№ док.	Підпис	Дата			Стадія	Аркуш
								РП	