Фасад А-Д
М 1:100

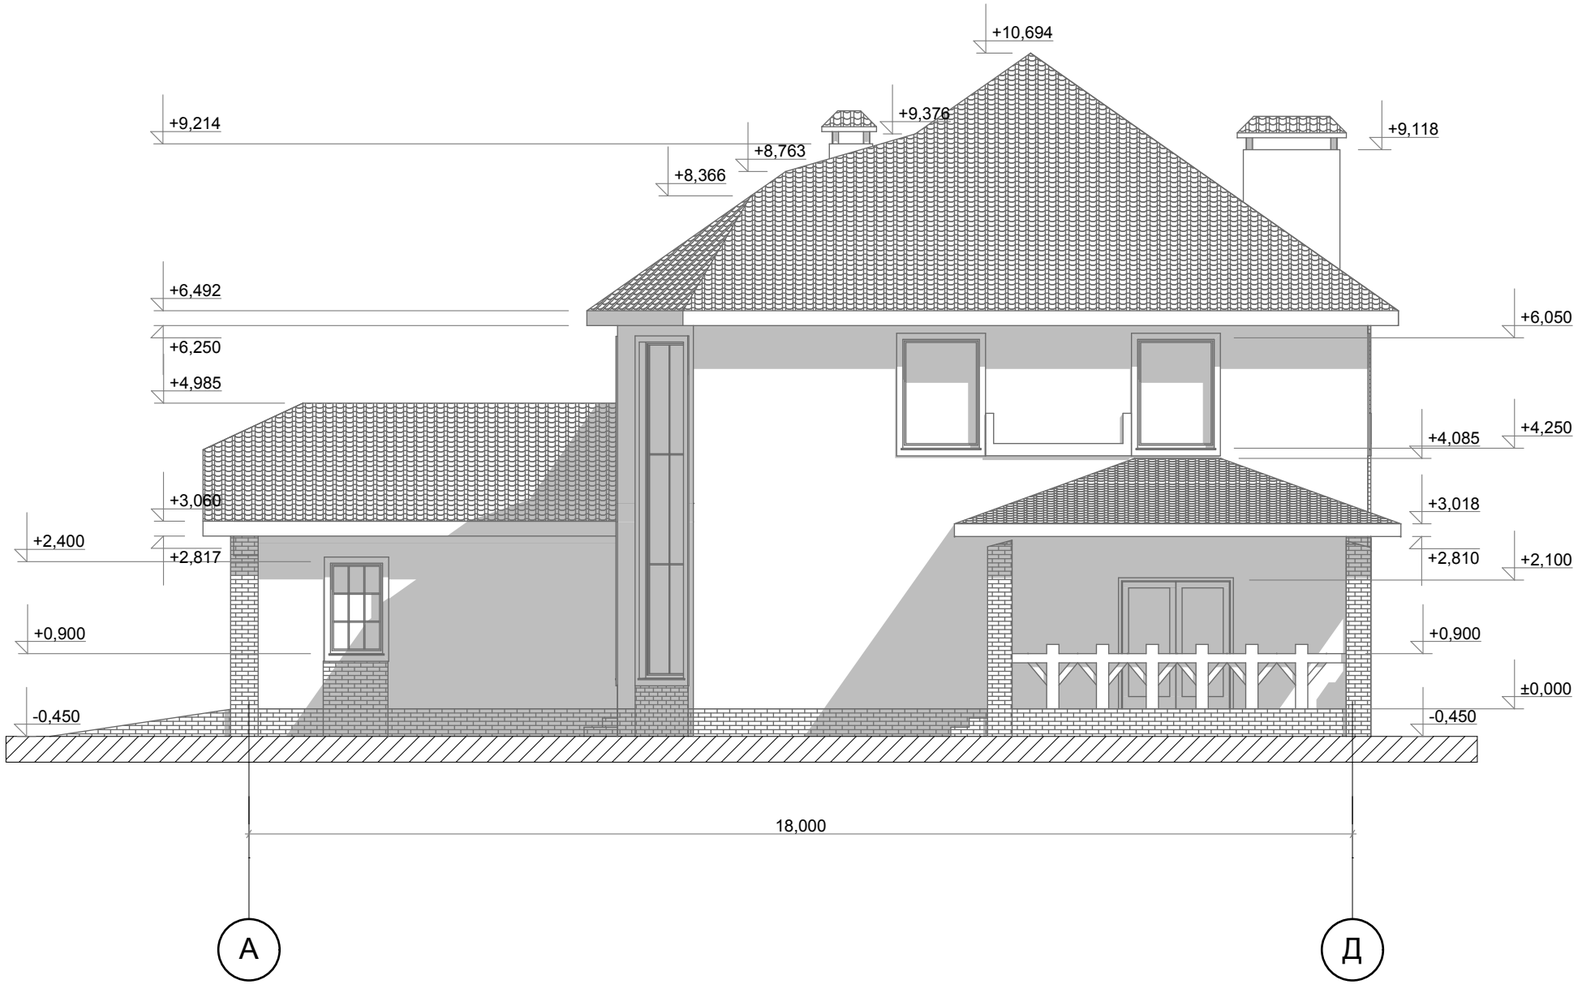

Зм.	Кіл.	Арк.	№док	Підпис	Дата	Індивідуальний житловий будинок		
							Стадія	Аркуш	Аркушів
							РП		