


План 1-ого поверху
М 1:100

Експлікація приміщень

№ прим.	Найменування	Площа, м2	Категорія приміщення
101	Технічне приміщення	30.2	
102	Коридор	11.7	
103	Гардероб	3.6	
104	Тамбур	2.8	
105	Гостьова кімната 1	10.3	
106	Гостьова кімната 2	11.6	
107	Санвузол	3.6	
108	Туалет	2.0	
109	Комора	5.9	
110	Вітальня	45.5	
111	Кухня	14.0	
112	Кухня 2	14.0	
113	Вітальня	45.5	
114	Комора	5.9	
115	Гостьова кімната 3	11.6	
116	Гостьова кімната 4	10.3	
117	Тамбур	2.8	
118	Гардероб	3.6	
119	Санвузол	3.6	
120	Туалет	2.0	
121	Коридор	11.7	
Всього:		252.2	

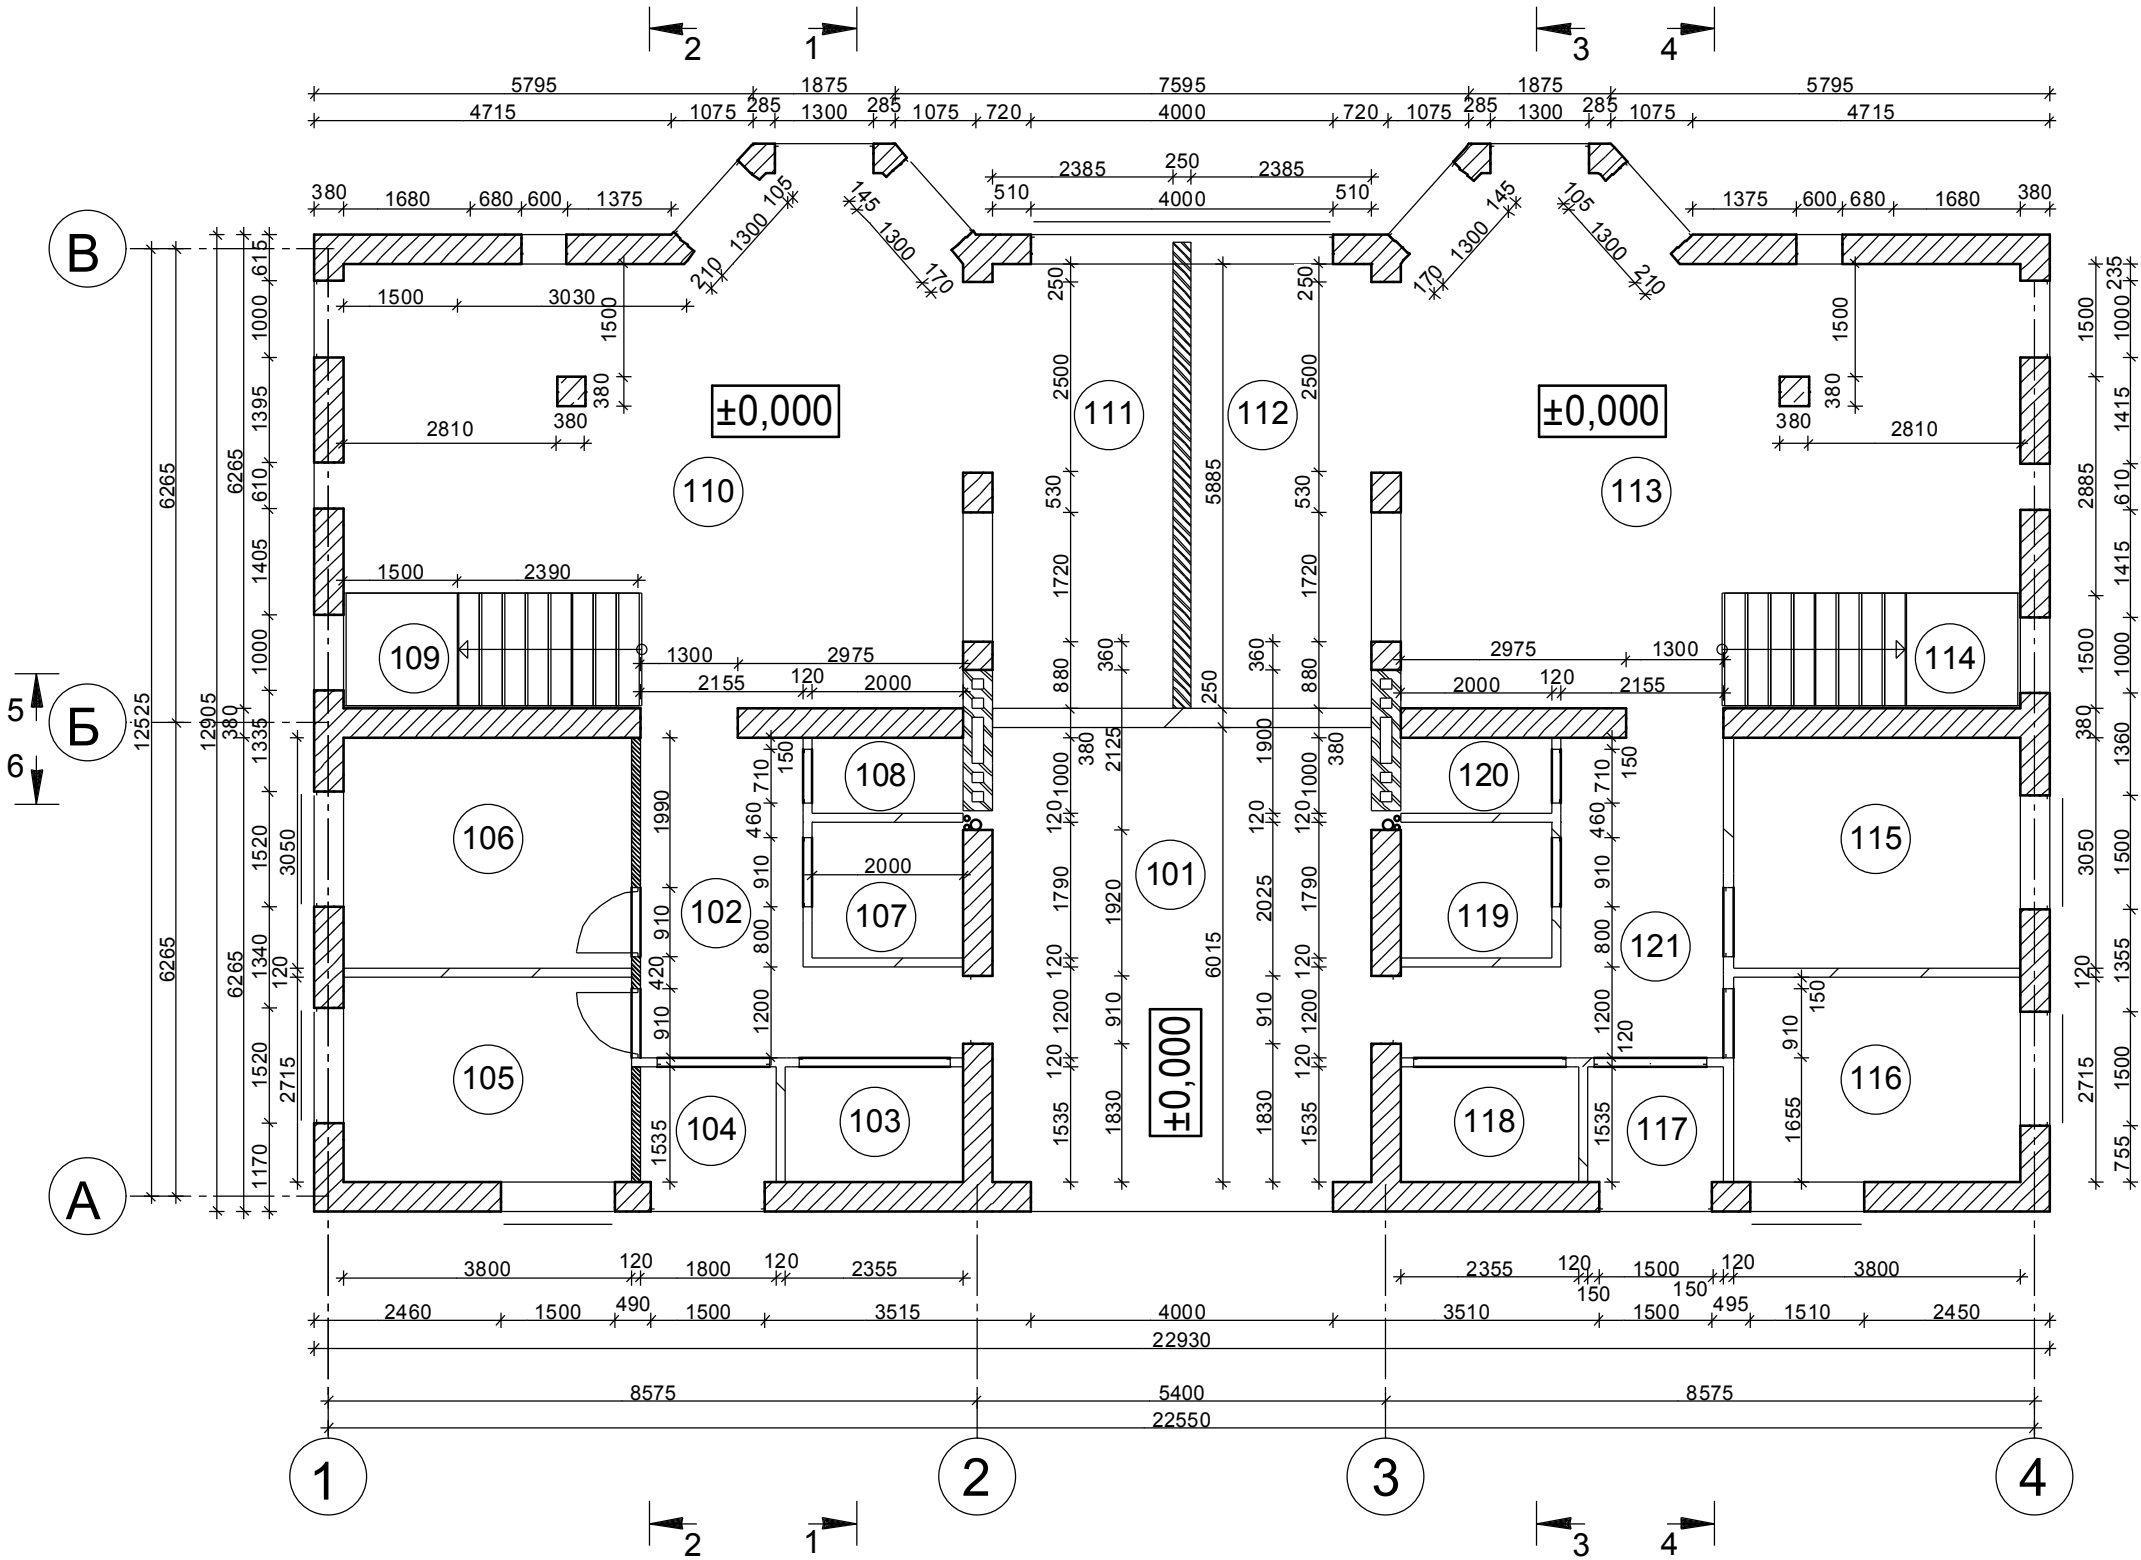

Примітка:

1. Даний аркуш читати з аркушами ГП-1, АБ-1÷АБ-6, АБ-7÷АБ-36.

ПДЦАБ-11-05/1-01-АБ

Проект будівництва житлового будинку у с.Ревне
Бориспільського р-ну Київської обл.

Зм.	Арк.	Лист	Недок.	Підп.	Дата
ГП		Бардаченко			
ГАП		Крючкова			
Розробив		Кириллова			
Перевірів		Крючкова			
Н.контроль		Кучер			

Житлова будівля

Стадія	Аркуш	Аркушів
Р	7	37

План 1-го поверху
на позн. ±0,000

