


План 2-ого поверху
М 1:100

Експлікація приміщень

№ прим.	Найменування	Площа м2	Категорія приміщення
201	Коридор	21.9	
202	Спальня кімната 1	14.9	
203	Спальня кімната 2	11.7	
204	Господарська кімната	15.0	
205	Гардероб	2.5	
206	Господарський санвузол	6.0	
207	Санвузол	5.3	
208	Гардероб	3.3	
209	Загальна тераса	64.8	
210	Коридор	21.9	
211	Спальня кімната 3	14.9	
212	Спальня кімната 4	11.7	
213	Господарська кімната 2	15.0	
214	Гардероб	2.5	
215	Господарський санвузол	6.0	
216	Санвузол	5.3	
217	Гардероб	3.3	
Итого:		226.0	

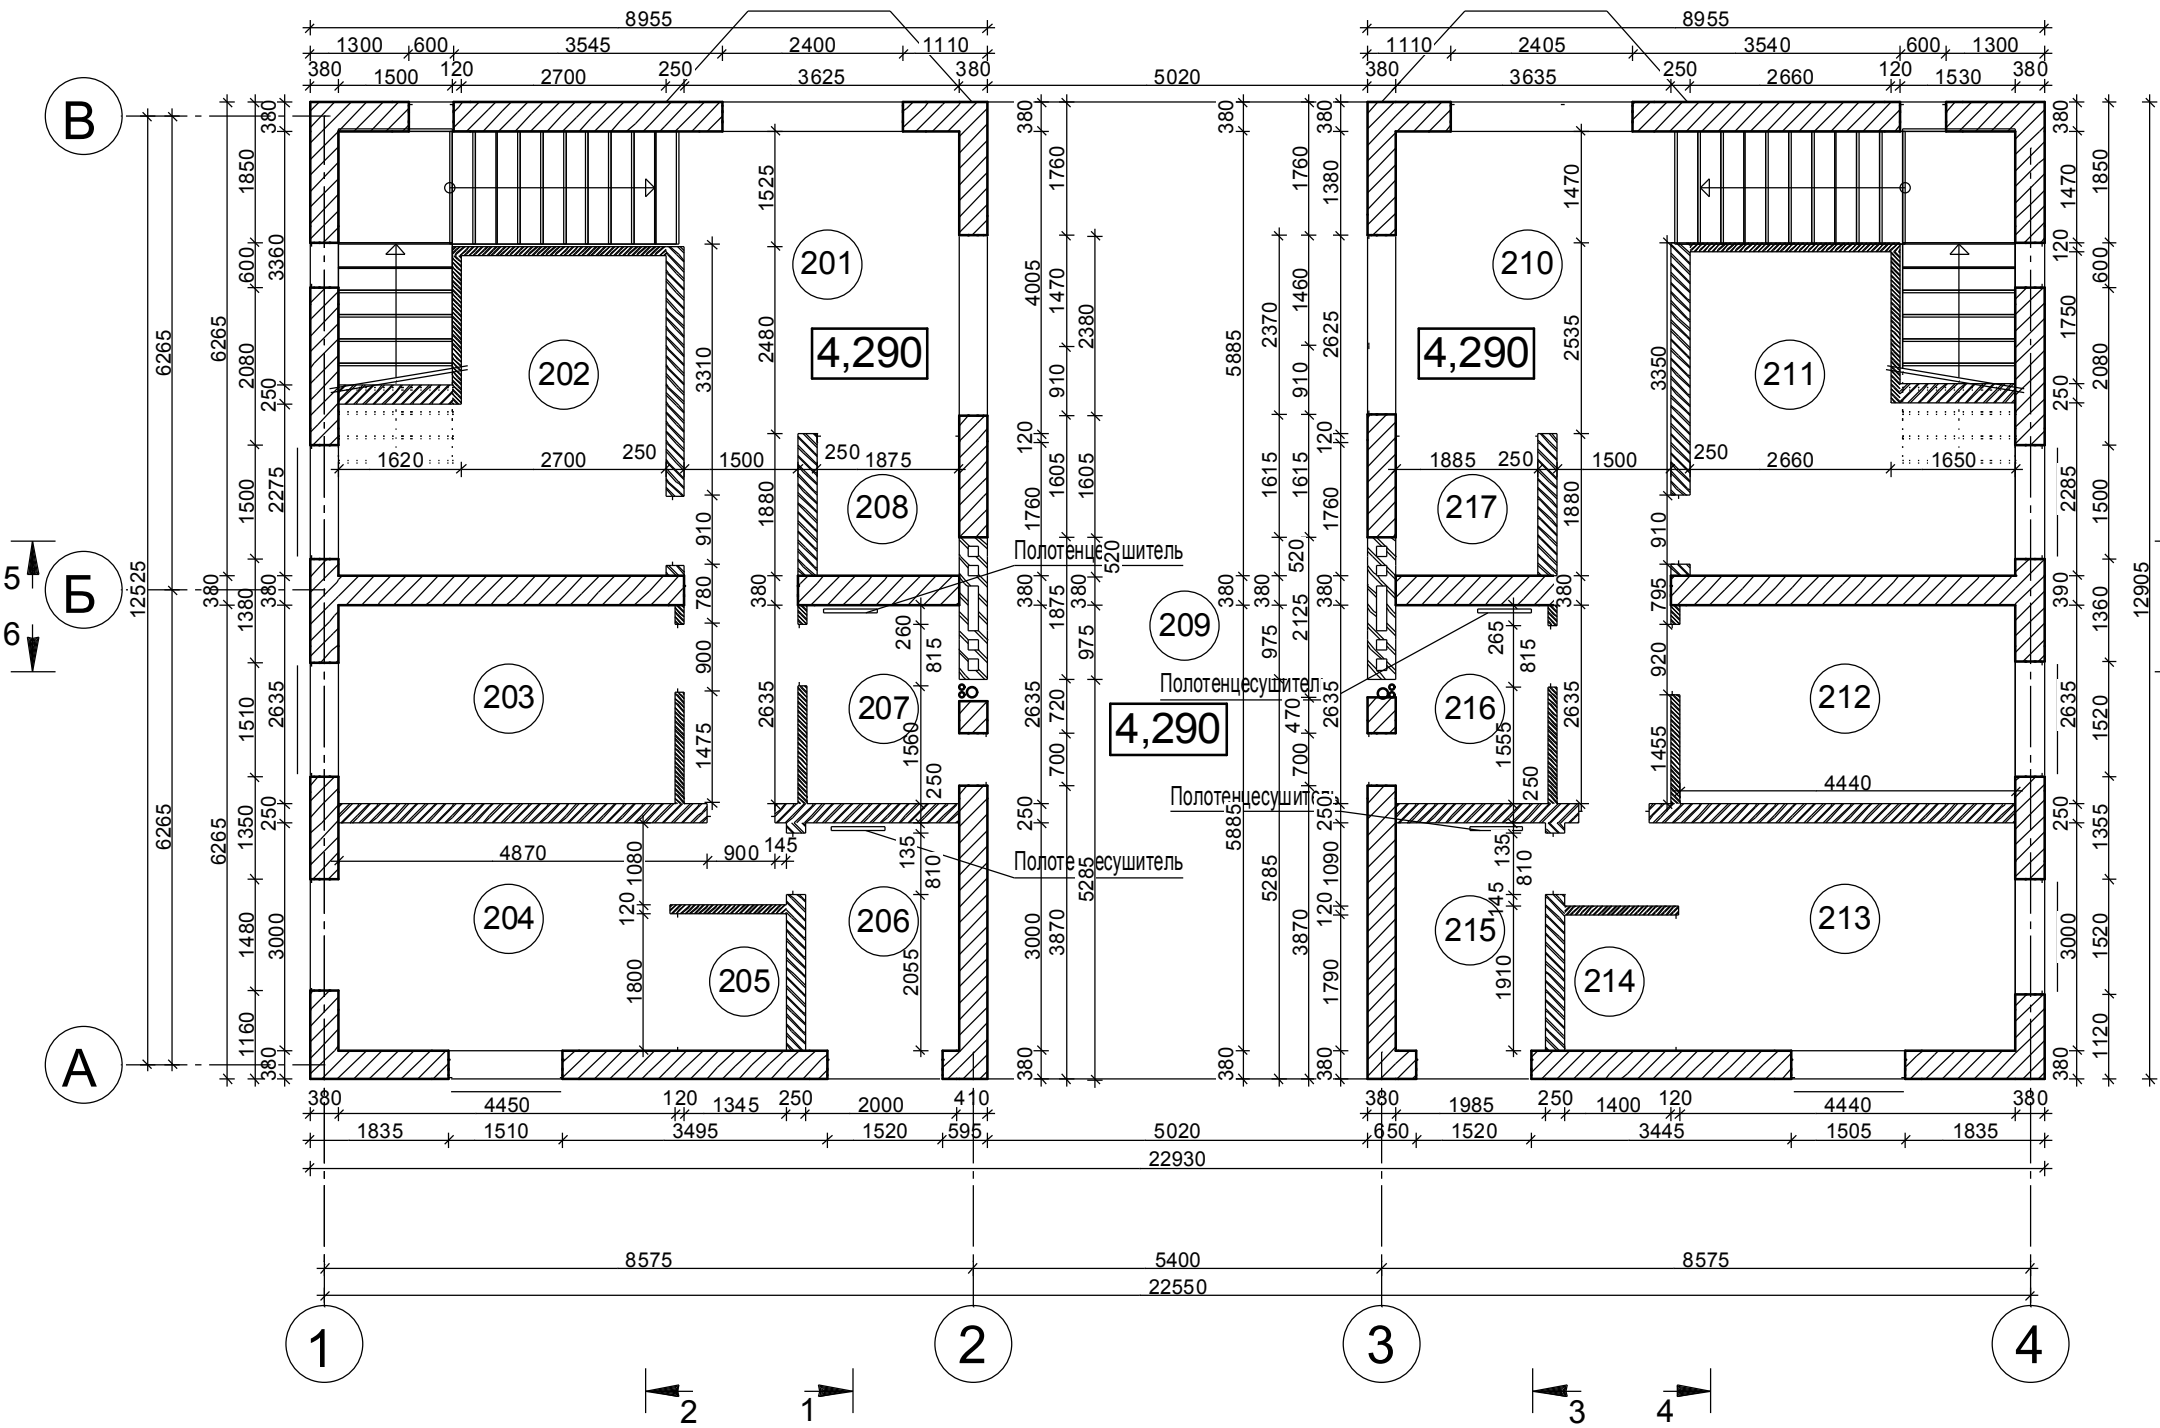

Примітка:
1. Даний аркуш читати з аркушами ГП-1, АБ-1÷АБ-7, АБ-9÷АБ-35.

ПДЦАБ-11-05/1-01-АБ

Проект будівництва житлового будинку у с.Ревне
Бориспільського р-ну Київської обл.

Зм.	Арк.	Лист	Недок.	Підп.	Дата
ГП		Бардаченко			
ГАП		Крючкова			
Розробив		Кириллова			
Перевірів		Крючкова			
Н.контроль		Кучер			

Житлова будівля

Стадія	Аркуш	Аркушів
Р	8	37

План 2-го поверху
на позн. 4,290

