


[illegible]

План покрівлі будинку М-1:100

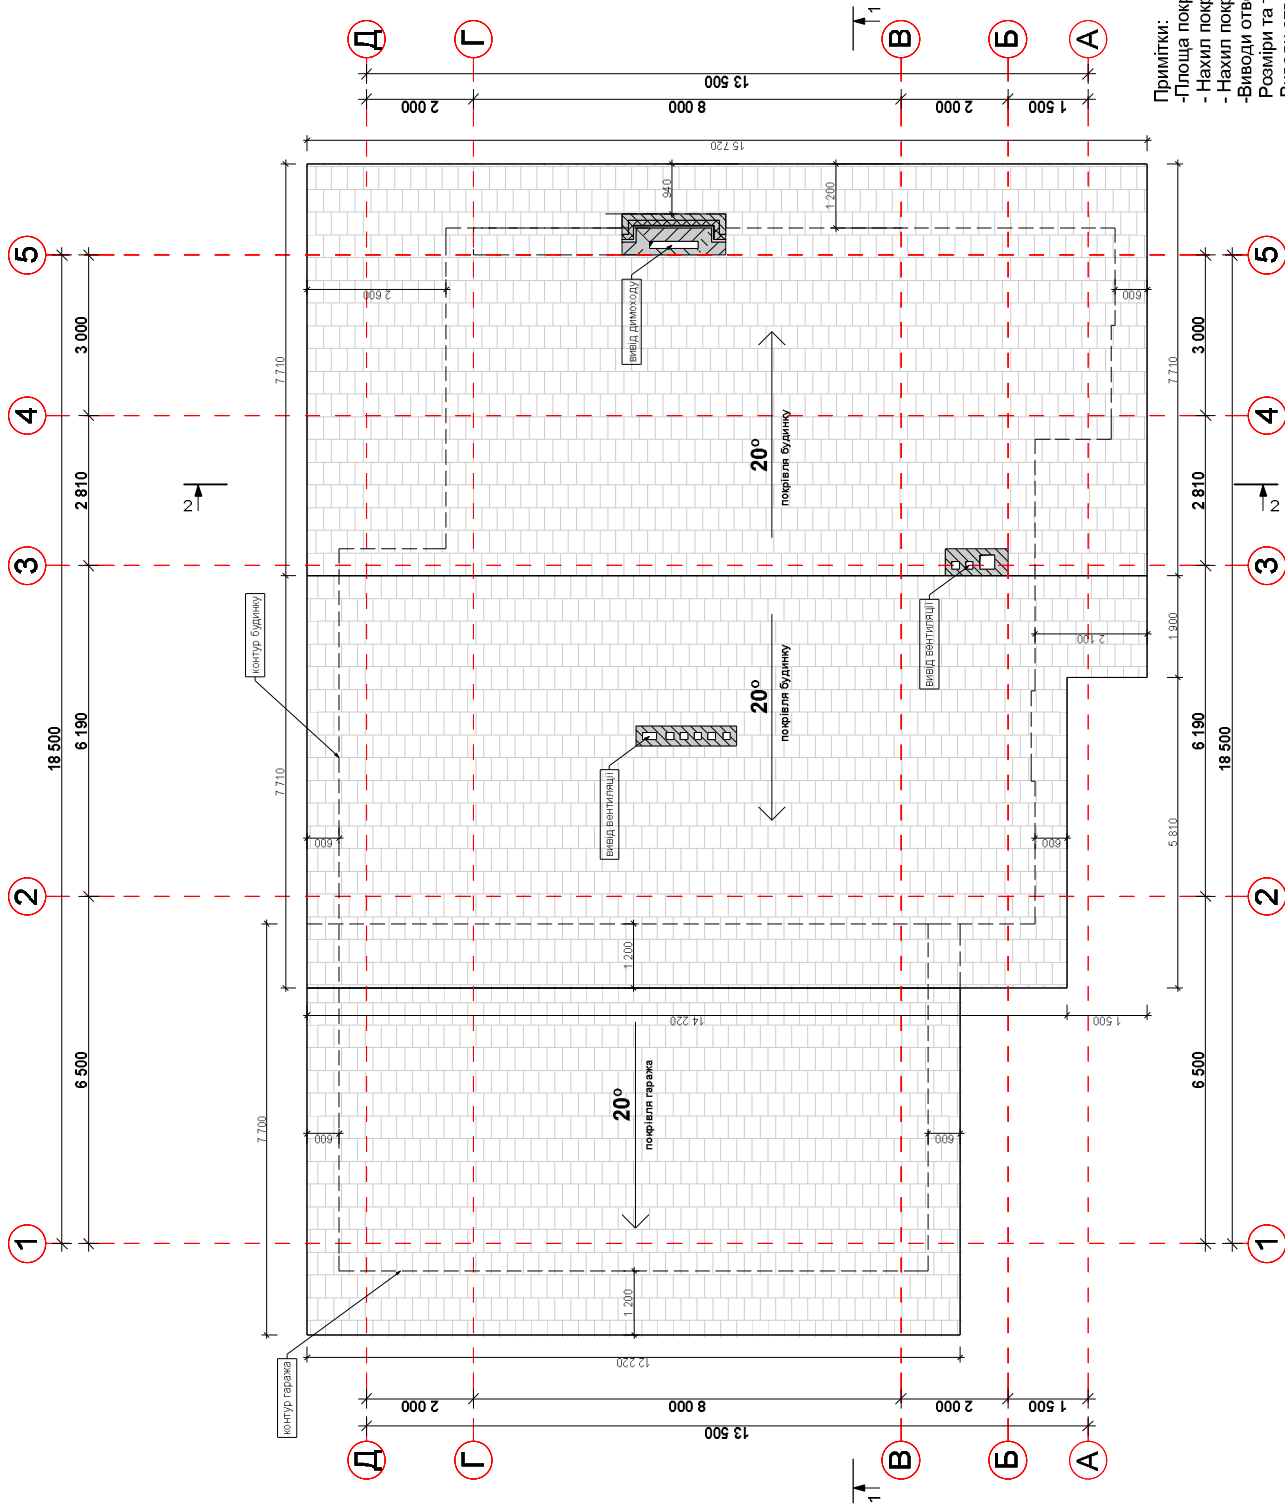

Примітки:

- Площа покрівлі 348,9 м²
- Нахил покрівлі будинку 20°
- Нахил покрівлі гаражу 20°
- Виводи отворів вентиляції та Розміри та точні місця виводів
- Виводи отворів вентиляції та цегли та армувати сіткою чер
- Передбачити люк-лаз на покрівлі.
- В конструкції покрівлі передбачити люк-лаз на покрівлі.