


План 1-го этажа

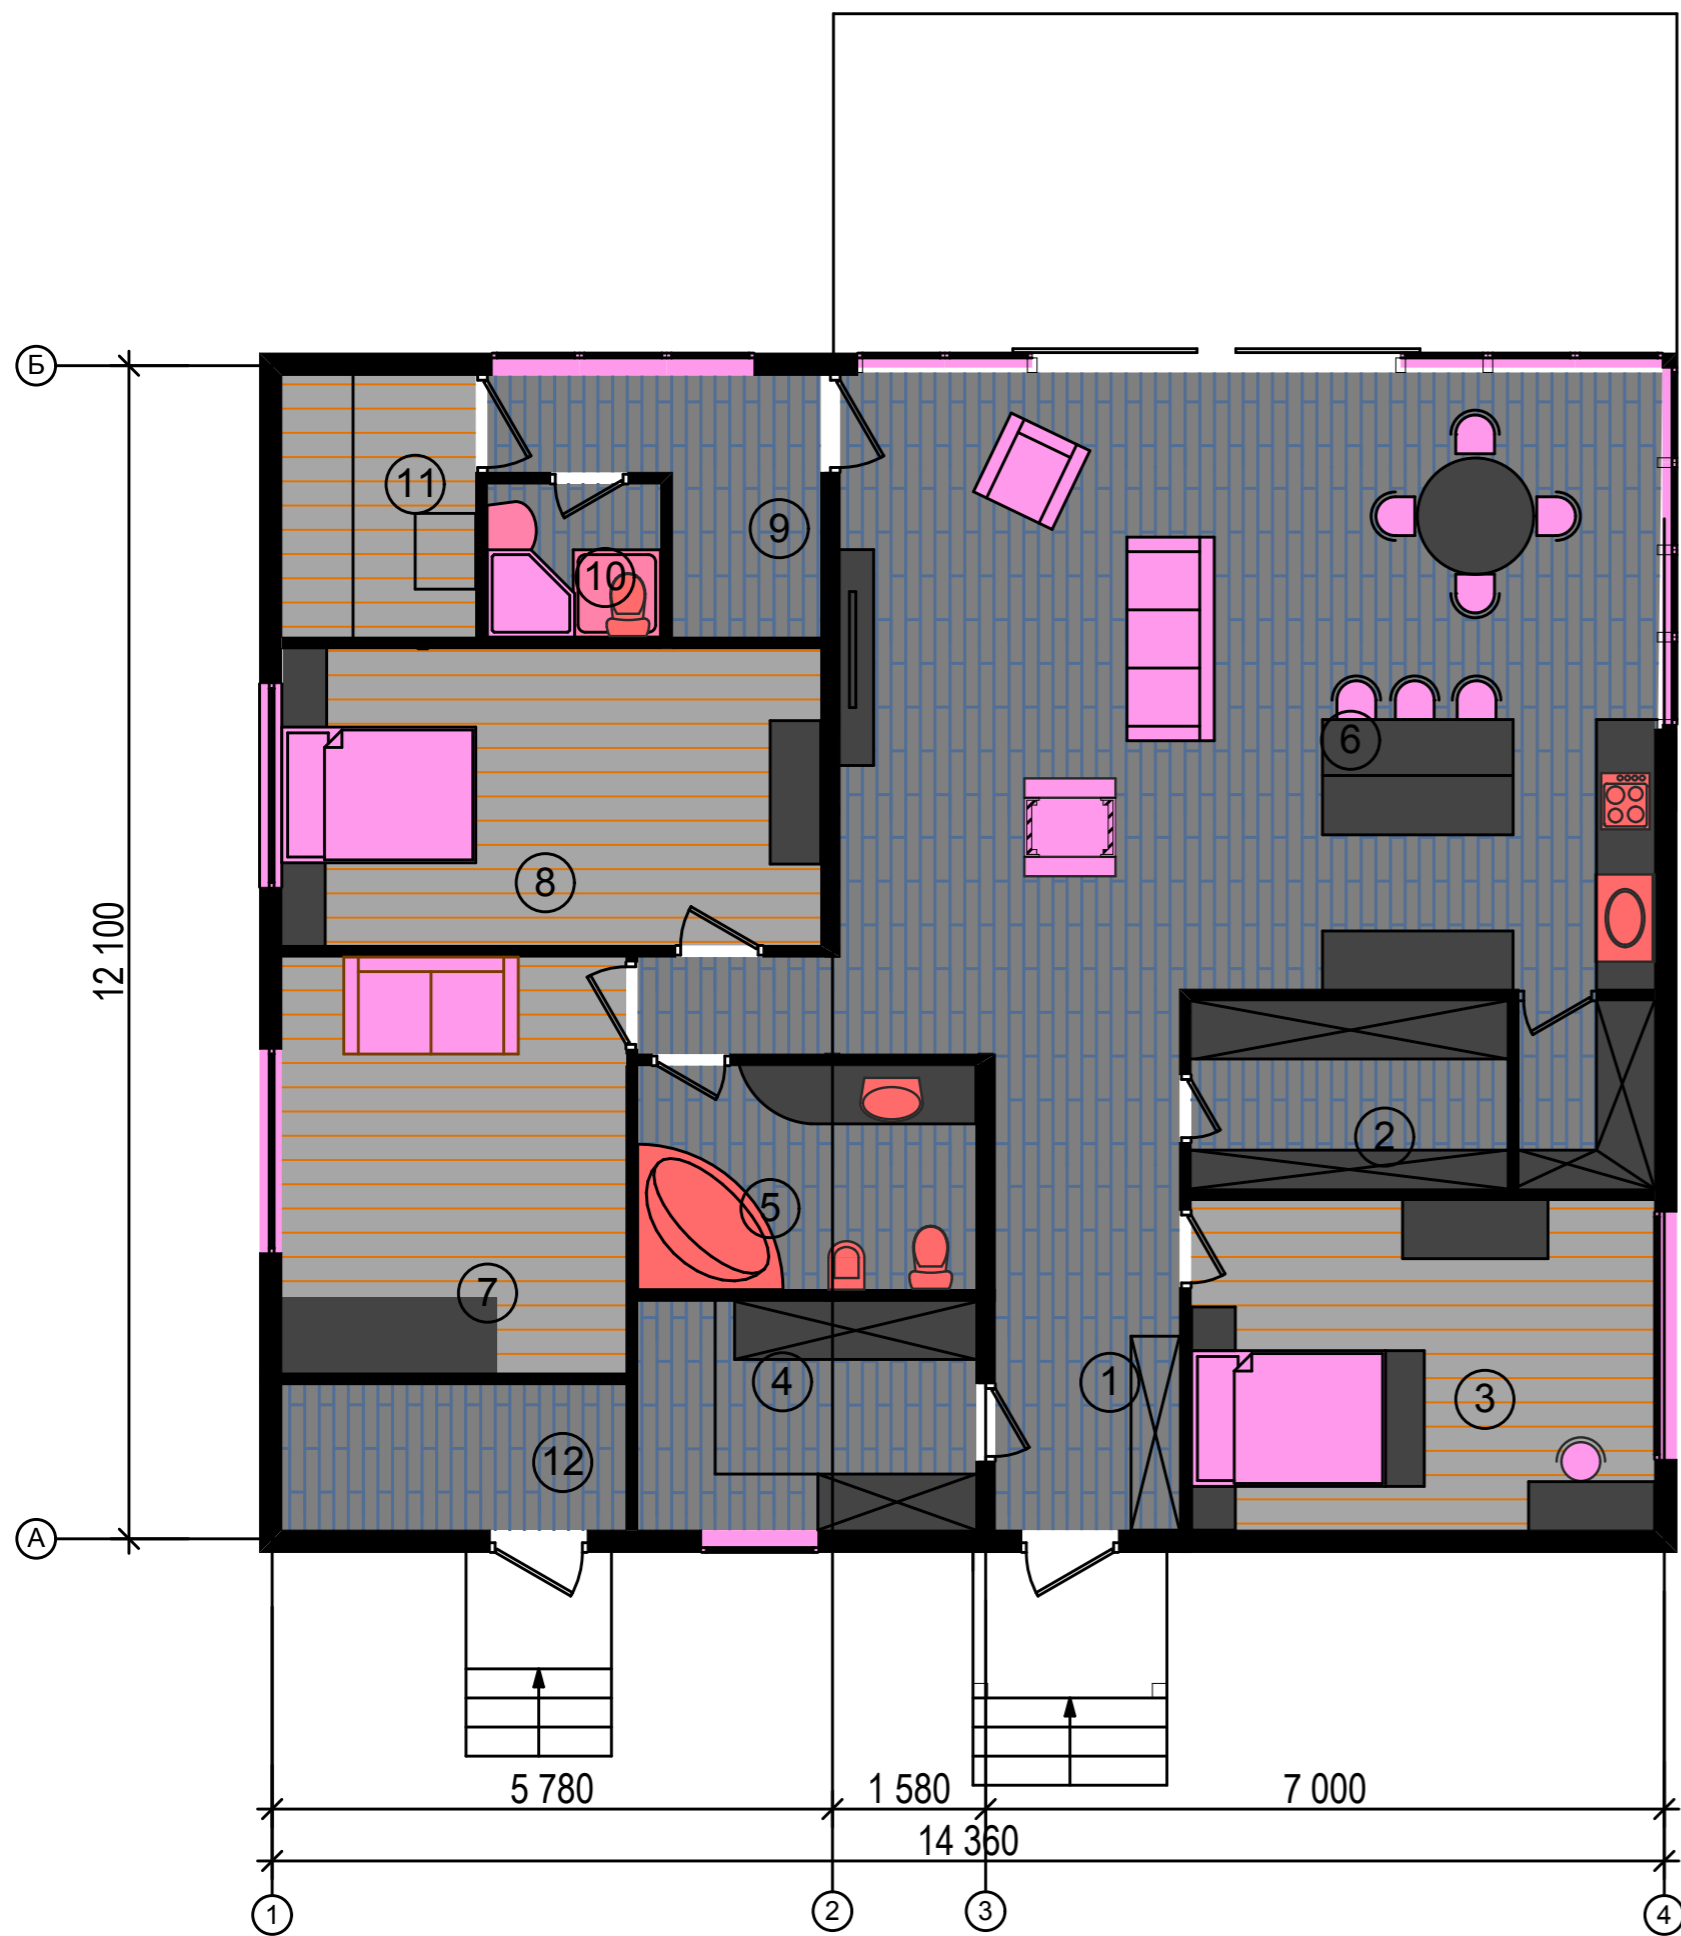

Экспликация помещений

№№ п/п	Наименование помещения	Площадь, м ²	№№ п/п	Наименование помещения	Площадь, м ²
1	Холл	4,7	11	Парилка	5,4
2	Гардероб	2,5	12	Хозяйственное помещение	5,4
3	Спальня	16,5			
4	Котельная/постирочная	8,3			
5	Ванная	8,1			
6	Кухня -гостиная-столовая	69,9			
7	Спальня	15,3			
8	Спальня	17,1			
9	Предбанник	6,1			
10	С/у	2,8			

1